


Plan de repérage appartement C1

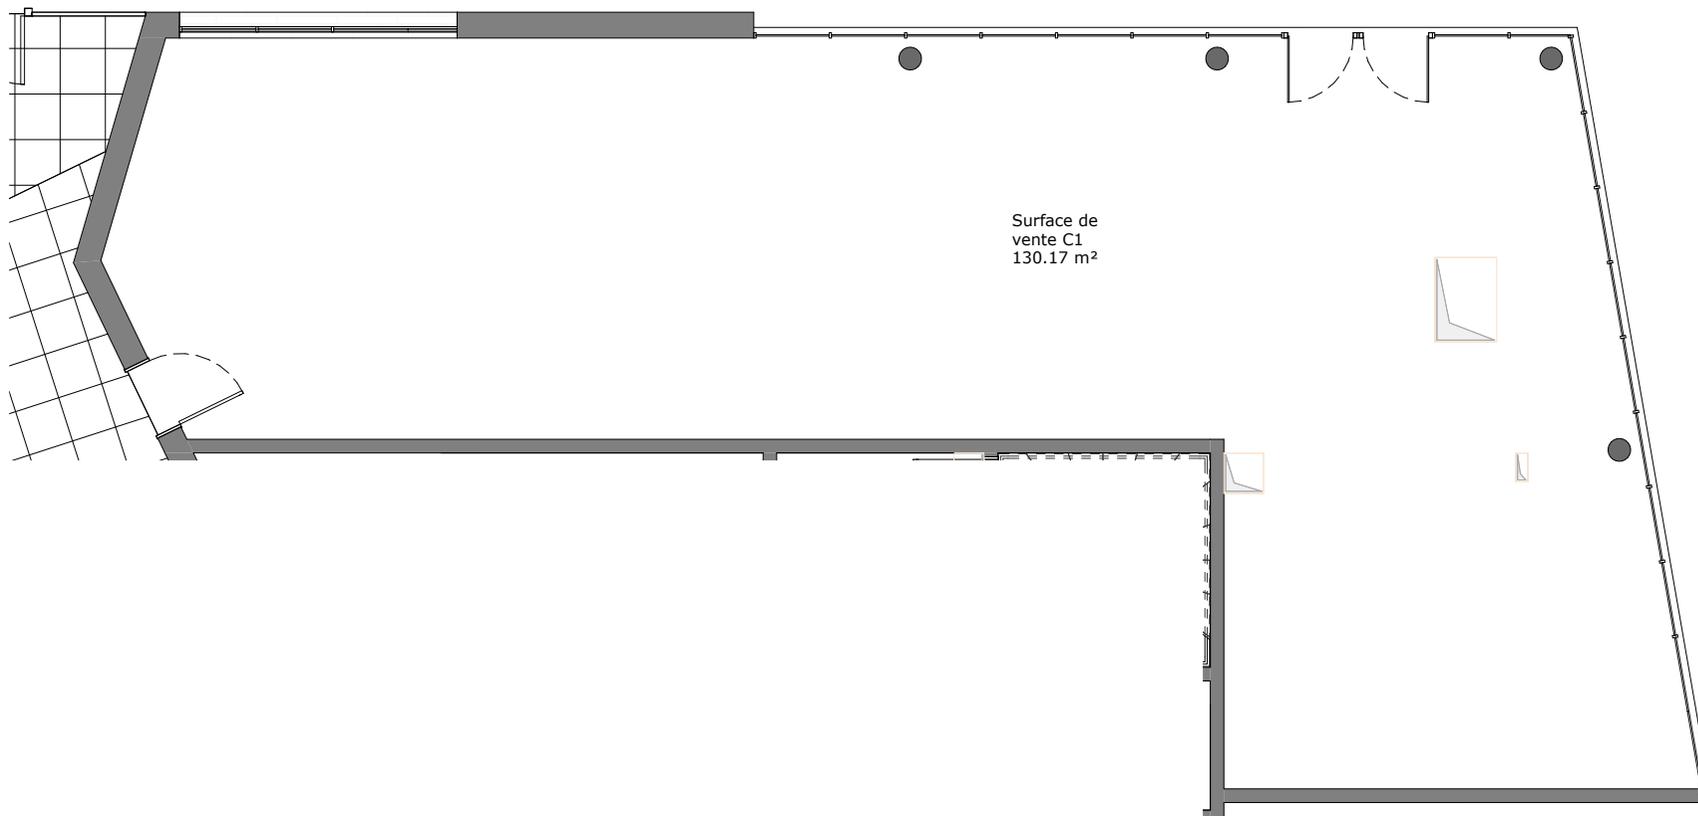

0 1 2 4 6m



Ce plan est susceptible d'être modifié en fonction des nécessités techniques de la réalisation en ce qui concerne les dimensions libres et les équipements. Les retombées, soffites, canalisations, et radiateurs ne sont pas figurés.

**PIERRE
DE SEINE**

Groupe *Olyssée* Immobilier

107 Allé François Mitterrand
76100 ROUEN

02 35 02 75 33
contact@pierredeseine.fr

Résidence Plein Ciel



**Commerce 1
n° C1**

Niveau RDC
Tableaux des surfaces

Local	Surface utile
Surface de vente C1	130.17 m ²
	130.17 m ²

Plan de commercialisation - Indice 4
Date : 25/04/2024