

Plan de repérage appartement A\_003




**Logement T1  
n° A\_003**

Niveau RDC  
Tableaux des surfaces

Pièces	Surface habitable
Entrée	4.21 m <sup>2</sup>
Pièce à vivre	12.33 m <sup>2</sup>
Salle d'eau	4.80 m <sup>2</sup>
Pl. de l'entrée	0.70 m <sup>2</sup>
<b>Total</b>	<b>22.04 m<sup>2</sup></b>

Espaces extérieurs	Surfaces extérieures
Terrasse privative	3.75 m <sup>2</sup>
Jardin privatif	8.34 m <sup>2</sup>
<b>Total</b>	<b>12.09 m<sup>2</sup></b>

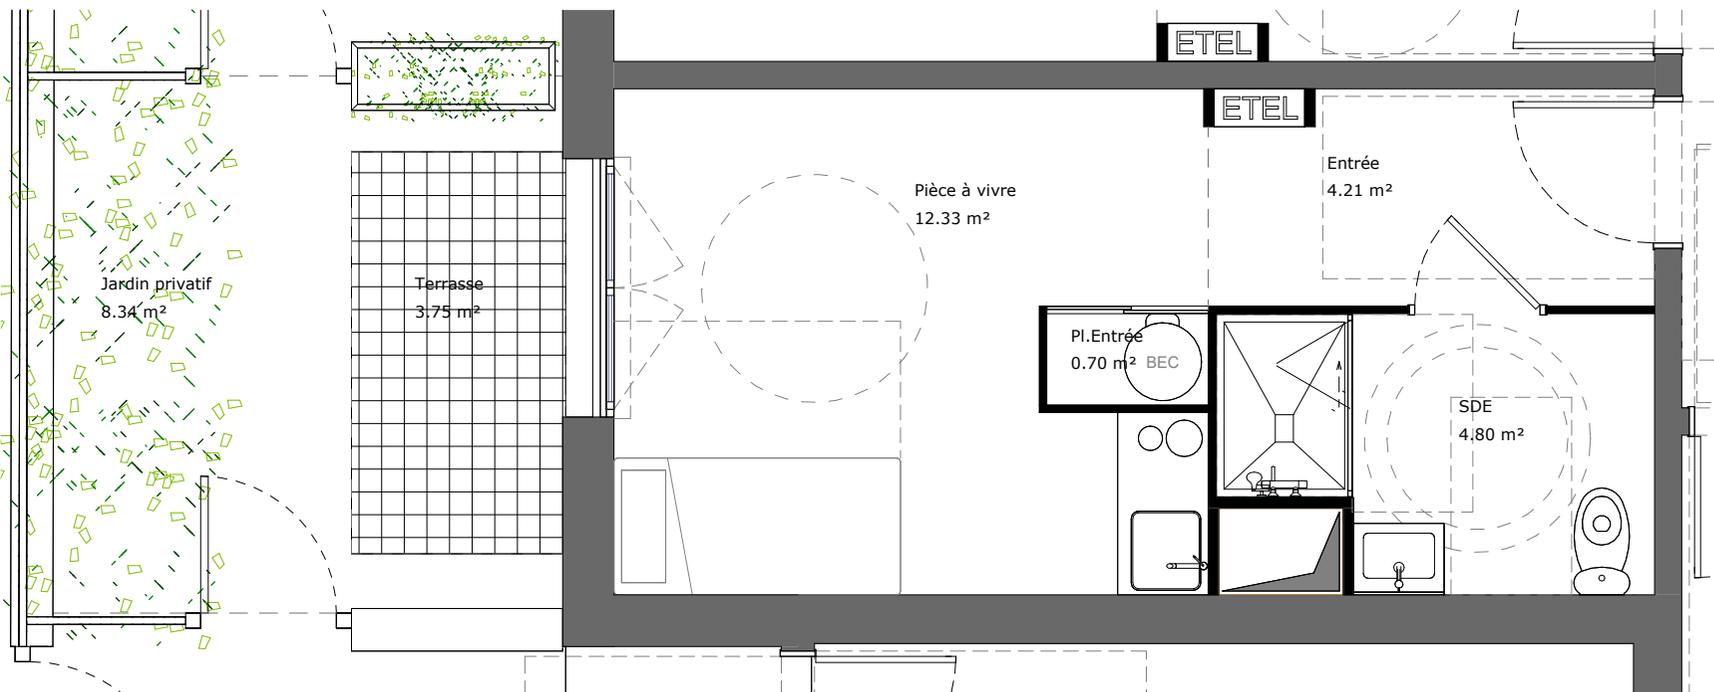

Ce plan est susceptible d'être modifié en fonction des nécessités techniques de la réalisation en ce qui concerne les dimensions libres et les équipements. Les retombées, soffites, canalisations, et radiateurs ne sont pas figurés.