

Plan de repérage appartement A\_003

Document provisoire

**PIERRE DE SEINE**

Groupe *Odyssée* Immobilier

107 Allé François Mitterrand  
76100 ROUEN

02 35 02 75 33  
contact@pierredeseine.fr

Résidence Plein Ciel




Logement T1  
n° A\_003

Niveau RDC  
Tableaux des surfaces

Pièces	Surface habitable
Entrée	4.21 m <sup>2</sup>
Pièce à vivre	12.33 m <sup>2</sup>
Salle d'eau	4.80 m <sup>2</sup>
Pl. de l'entrée	0.70 m <sup>2</sup>
<b>Total</b>	<b>22.04 m<sup>2</sup></b>

Espaces extérieurs	Surfaces extérieures
Terrasse privative	4.01 m <sup>2</sup>
Jardin privatif	8.08 m <sup>2</sup>
<b>Total</b>	<b>12.09 m<sup>2</sup></b>

Pour mémoire:  
Accès et entretien des jardins privatifs A003,  
A004, A005 & A006 à traiter

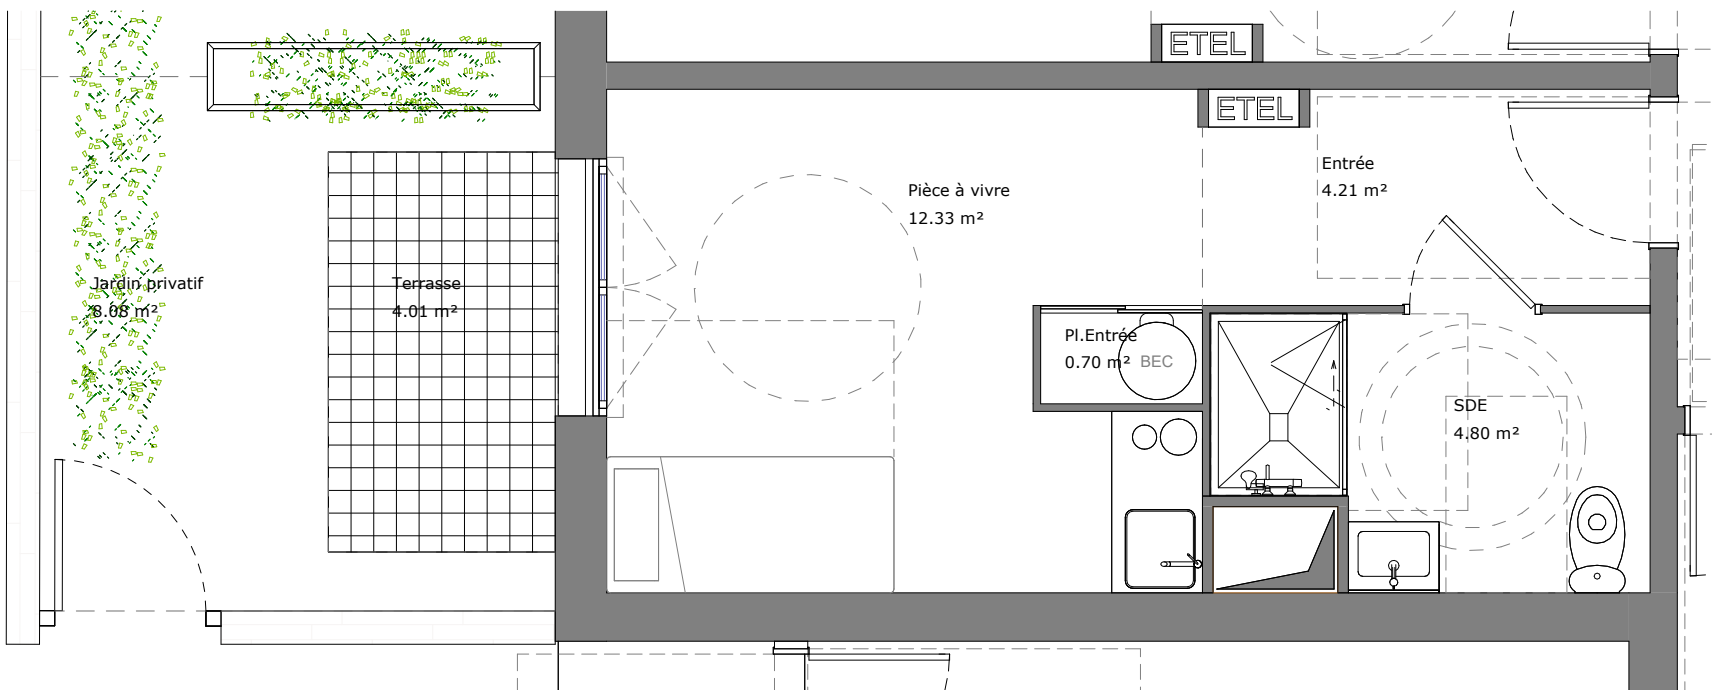

Ce plan est susceptible d'être modifié en fonction des nécessités techniques de la réalisation en ce qui concerne les dimensions libres et les équipements. Les retombées, soffites, canalisations, et radiateurs ne sont pas figurés.

Plan de commercialisation - Indice 4  
Date : 25/04/2024