

Plan de repérage appartement A_004

Document provisoire

PIERRE DE SEINE

Groupe *Olyssée* Immobilier

107 Allé François Mitterrand
76100 ROUEN

02 35 02 75 33
contact@pierredeseine.fr

Résidence Plein Ciel




Logement T1
n° A_004

Niveau RDC
Tableaux des surfaces

| Pièces | Surface habitable |
|-----------------|----------------------|
| Entrée | 5.38 m ² |
| Pièce à vivre | 14.94 m ² |
| Salle d'eau | 5.33 m ² |
| Pl. de l'entrée | 1.22 m ² |
| Total | 26.87 m ² |

| Espaces extérieurs | Surfaces extérieures |
|--------------------|----------------------|
| Terrasse privative | 4.34 m ² |
| Jardin privatif | 10.40 m ² |
| Total | 14.74 m ² |

Pour mémoire:
Accès et entretien des jardins privatifs A003,
A004, A005 & A006 à traiter

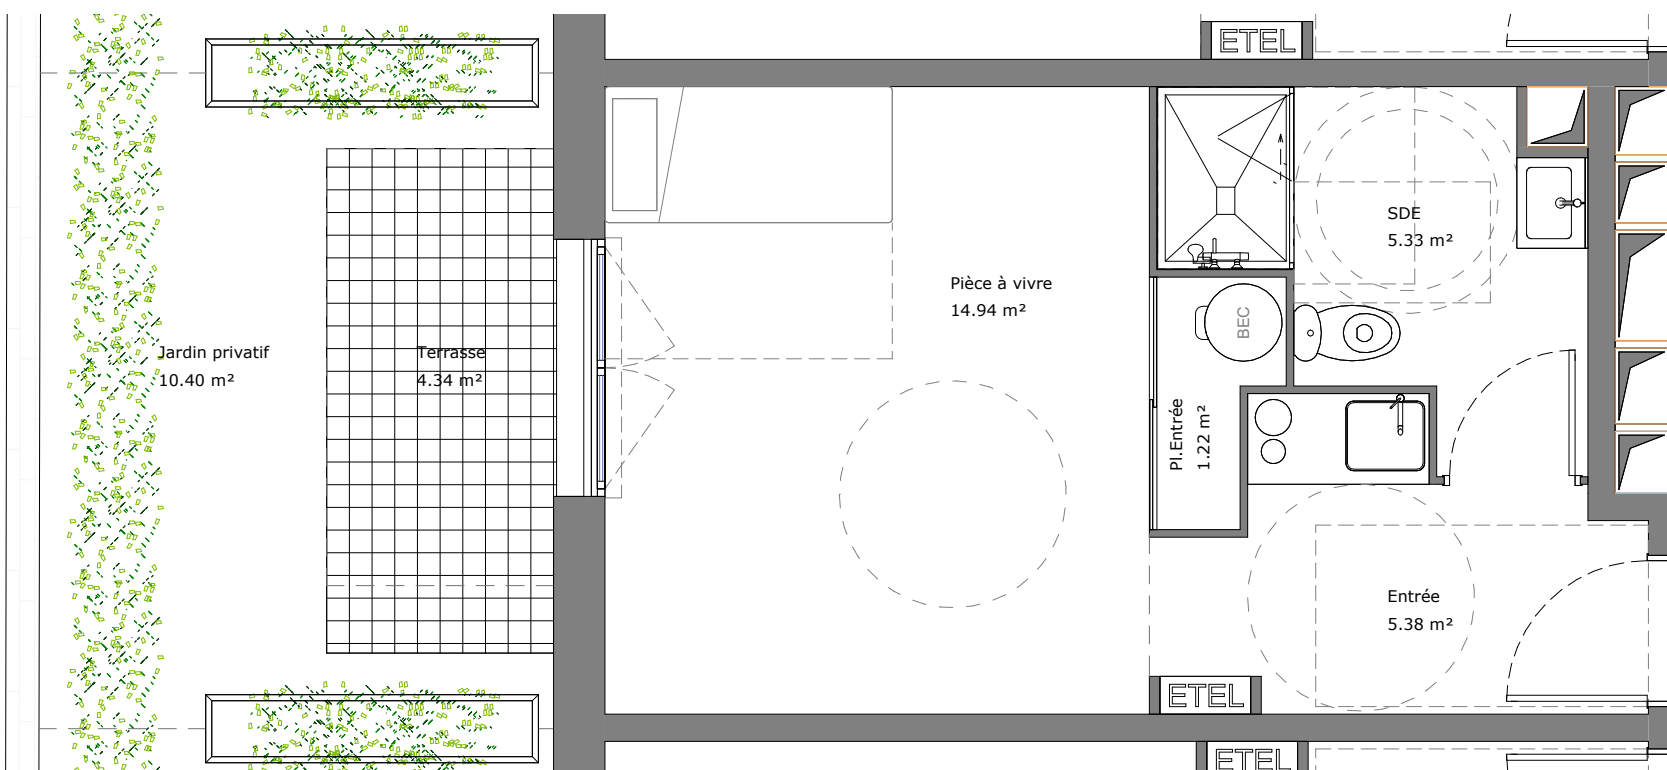

Ce plan est susceptible d'être modifié en fonction des nécessités techniques de la réalisation en ce qui concerne les dimensions libres et les équipements. Les retombées, soffites, canalisations, et radiateurs ne sont pas figurés.

Plan de commercialisation - Indice 4
Date : 25/04/2024