

Plan de repérage appartement A\_005

Document provisoire

**PIERRE DE SEINE**

Groupe *Odyssée* Immobilier

107 Allé François Mitterrand  
76100 ROUEN


02 35 02 75 33  
contact@pierredeseine.fr

Résidence Plein Ciel



Logement T1  
n° A\_005

Niveau RDC  
Tableaux des surfaces

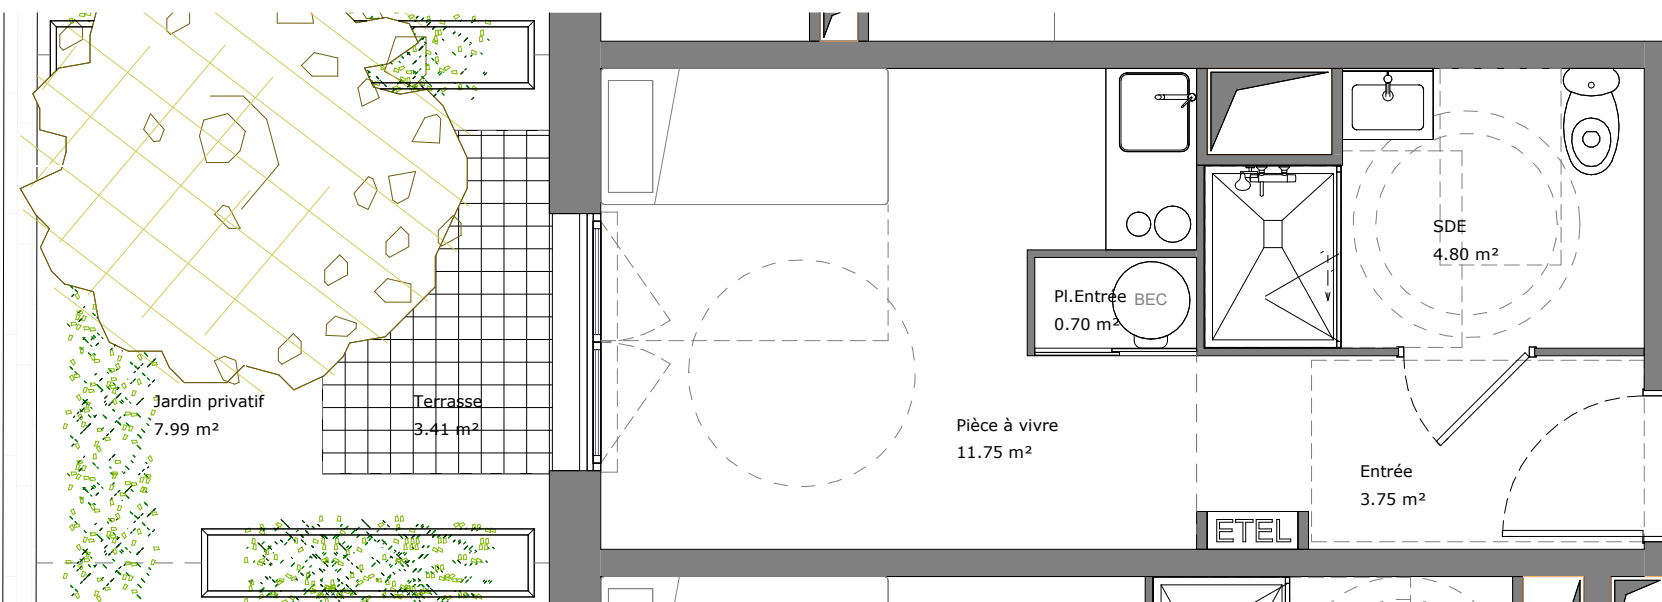

Pièces	Surface habitable
Entrée	3.75 m <sup>2</sup>
Pièce à vivre	11.75 m <sup>2</sup>
Salle d'eau	4.80 m <sup>2</sup>
Pl. de l'entrée	0.70 m <sup>2</sup>
<b>Total</b>	<b>21.00 m<sup>2</sup></b>

Espaces extérieurs	Surfaces extérieures
Terrasse privative	3.41 m <sup>2</sup>
Jardin privatif	7.99 m <sup>2</sup>
<b>Total</b>	<b>11.40 m<sup>2</sup></b>



Ce plan est susceptible d'être modifié en fonction des nécessités techniques de la réalisation en ce qui concerne les dimensions libres et les équipements. Les retombées, soffites, canalisations, et radiateurs ne sont pas figurés.

Plan de commercialisation - Indice 4  
Date : 25/04/2024