


Plan de repérage appartement A_006

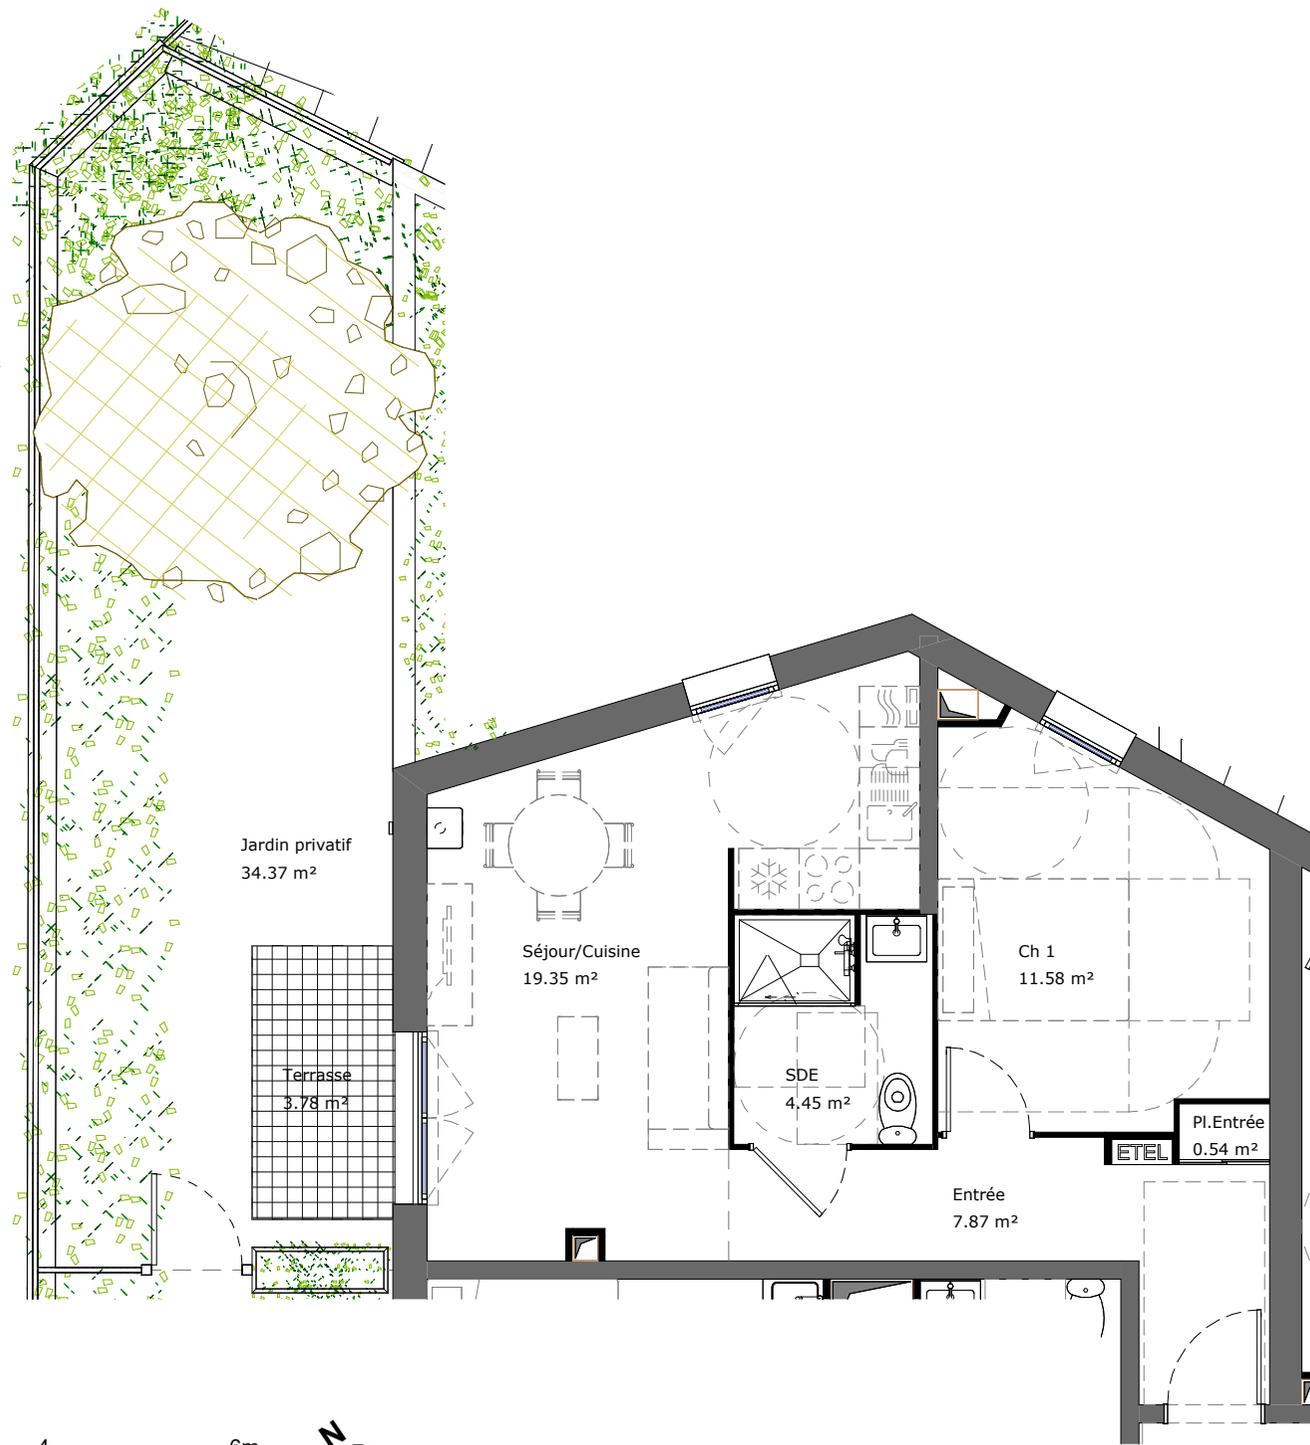

Ce plan est susceptible d'être modifié en fonction des nécessités techniques de la réalisation en ce qui concerne les dimensions libres et les équipements. Les retombées, soffites, canalisations, et radiateurs ne sont pas figurés.

PIERRE DE SEINE

Groupe *Olyssée* Immobilier

107 Allé François Mitterrand
76100 ROUEN

02 35 02 75 33
contact@pierredeseine.fr

Résidence Plein Ciel



Logement T2 n° A_006

Niveau RDC
Tableaux des surfaces

Pièces	Surface habitable
Entrée	7.87 m ²
Séjour/ Cuisine	19.35 m ²
Chambre 1	11.58 m ²
Salle d'eau	4.45 m ²
Pl. de l'entrée	0.54 m ²
Total	43.79 m²

Espaces extérieurs	Surfaces extérieures
Terrasse privative	3.78 m ²
Jardin privatif	34.37 m ²
Total	38.15 m²