


Plan de repérage appartement A_101

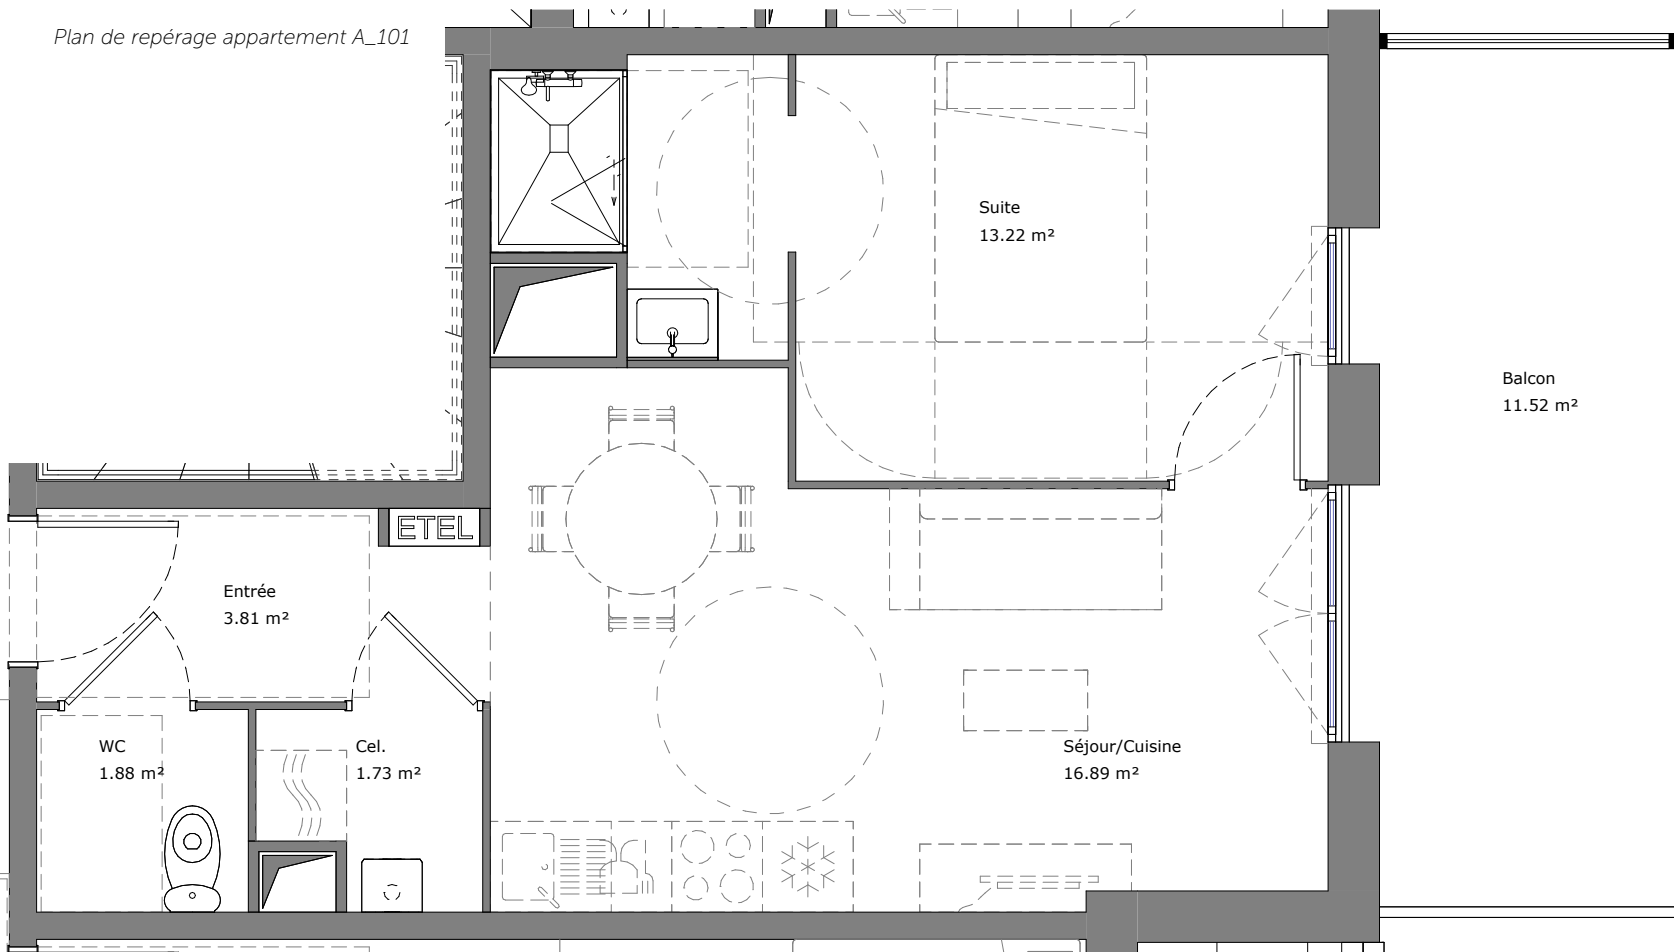

PIERRE DE SEINE

Groupe *Odyssée* Immobilier

107 Allé François Mitterrand
76100 ROUEN

02 35 02 75 33
contact@pierredeseine.fr

Résidence Plein Ciel



Logement T2 n° A_101

Niveau R+1
Tableaux des surfaces

Pièces	Surface habitable
Entrée	3.81 m ²
Séjour/ Cuisine	16.89 m ²
Suite	13.22 m ²
WC	1.88 m ²
Cellier	1.73 m ²
Total	37.53 m²

Espaces extérieurs	Surfaces extérieures
Balcon	11.52 m ²
Total	11.52 m²

Plan de commercialisation - Indice 4
Date : 25/04/2024

Ce plan est susceptible d'être modifié en fonction des nécessités techniques de la réalisation en ce qui concerne les dimensions libres et les équipements. Les retombées, soffites, canalisations, et radiateurs ne sont pas figurés.