


Plan de repérage appartement A_102

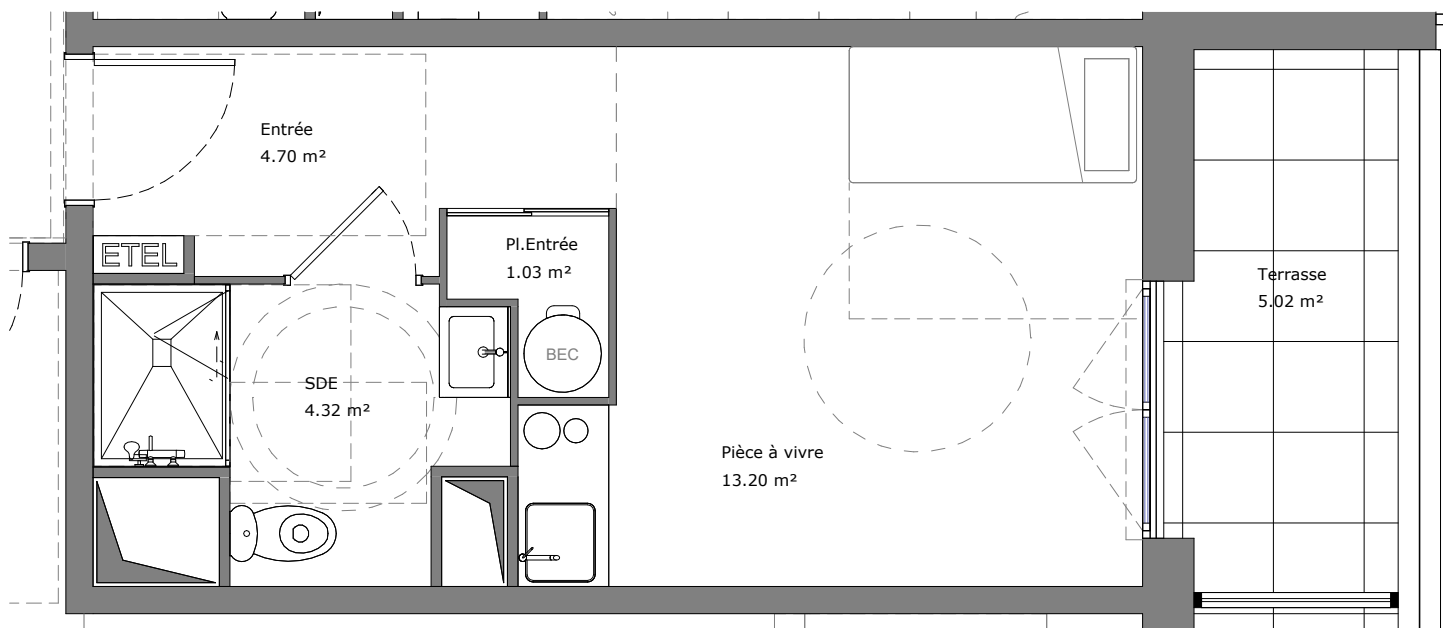

Ce plan est susceptible d'être modifié en fonction des nécessités techniques de la réalisation en ce qui concerne les dimensions libres et les équipements. Les retombées, soffites, canalisations, et radiateurs ne sont pas figurés.

PIERRE DE SEINE

Groupe *Olyssée* Immobilier

107 Allé François Mitterrand
76100 ROUEN

02 35 02 75 33
contact@pierredeseine.fr

Résidence Plein Ciel



Logement T1 n° A_102

Niveau R+1
Tableaux des surfaces

Pièces	Surface habitable
Entrée	4.70 m ²
Pièce à vivre	13.20 m ²
Salle d'eau	4.32 m ²
Pl. de l'entrée	1.03 m ²
Total	23.25 m²

Espaces extérieurs	Surfaces extérieures
Terrasse privative	5.02 m ²
Total	5.02 m²

Plan de commercialisation - Indice 4
Date : 25/04/2024