



Plan de repérage appartement A_103

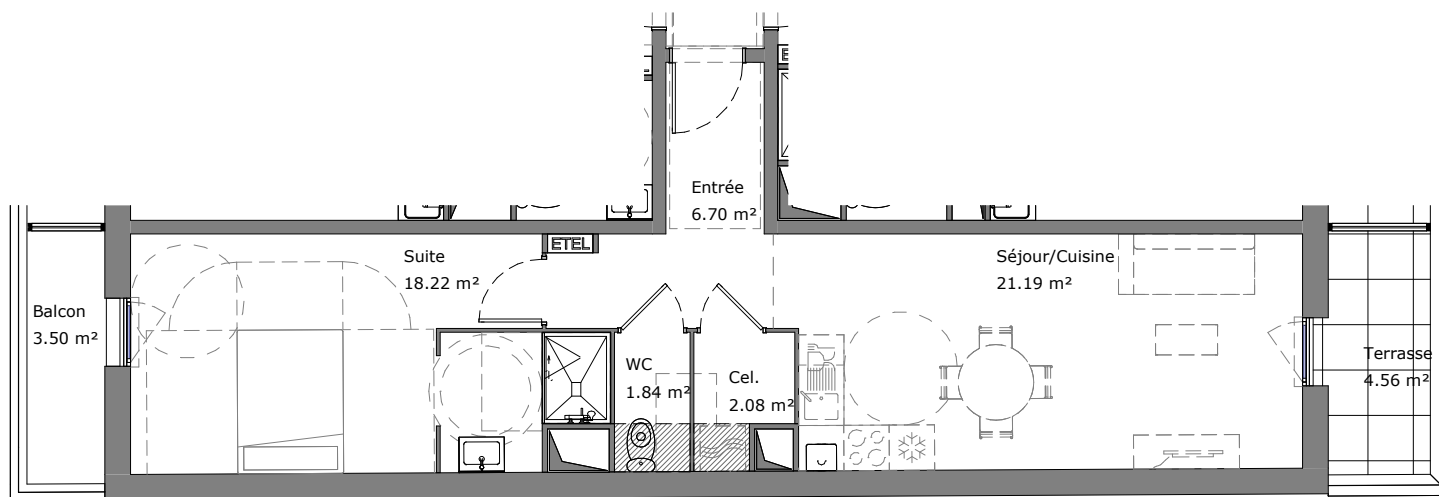

 Soffites et faux-plafonds
(HSP ≥ 2,10m)



Ce plan est susceptible d'être modifié en fonction des nécessités techniques de la réalisation en ce qui concerne les dimensions libres et les équipements. Les retombées, soffites, canalisations, et radiateurs ne sont pas figurés.

 **PIERRE
DE SEINE**

Groupe *Odyssée* Immobilier

107 Allé François Mitterrand
76100 ROUEN

02 35 02 75 33
contact@pierredeseine.fr

Résidence Plein Ciel



**Logement T2
n° A_103**

Niveau R+1
Tableaux des surfaces

Pièces	Surface habitable
Entrée	6.70 m ²
Séjour/ Cuisine	21.19 m ²
Suite	18.22 m ²
WC	1.84 m ²
Cellier	2.08 m ²
Total	50.03 m²

Espaces extérieurs	Surfaces extérieures
Balcon	3.50 m ²
Terrasse privative	4.56 m ²
Total	8.06 m²

Plan de commercialisation - Indice 4
Date : 25/04/2024