



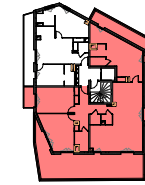

Plan de repérage appartement A_301

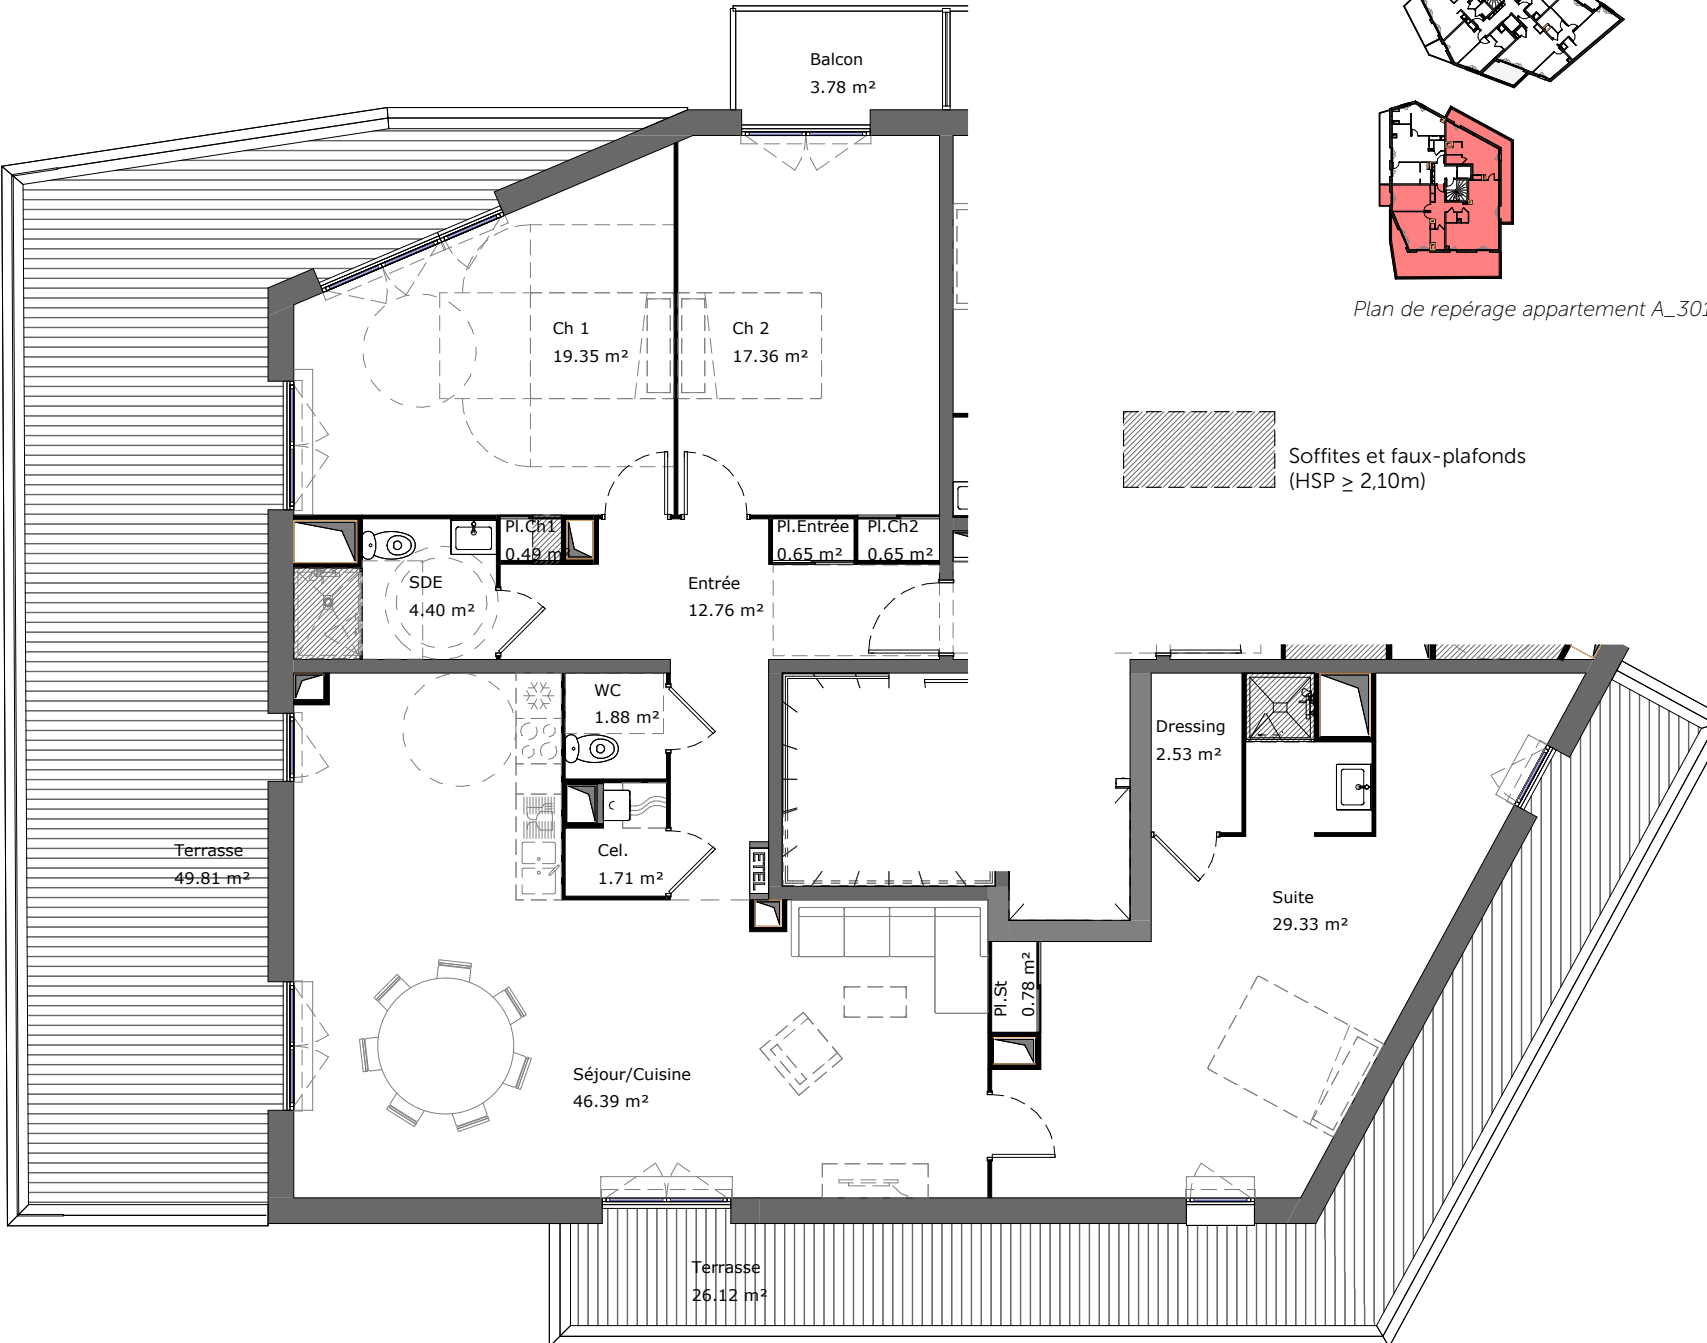

 Soffites et faux-plafonds
(HSP ≥ 2,10m)



Ce plan est susceptible d'être modifié en fonction des nécessités techniques de la réalisation en ce qui concerne les dimensions libres et les équipements. Les retombées, soffites, canalisations, et radiateurs ne sont pas figurés.

Logement T4 n° A_301

Niveau R+3

Tableaux des surfaces

Pièces	Surface habitable
Entrée	12.76 m ²
Séjour/ Cuisine	46.39 m ²
Suite	29.33 m ²
Chambre 1	19.35 m ²
Chambre 2	17.36 m ²
Salle d'eau	4.40 m ²
WC	1.88 m ²
Pl. de l'entrée	0.65 m ²
Pl. de la Ch. 1	0.49 m ²
Dressing	2.53 m ²
Pl. de la Ch. 2	0.65 m ²
Placard suite	0.78 m ²
Cellier	1.71 m ²
Total	138.28 m²
Espaces extérieurs	Surfaces extérieures
Balcon	3.78 m ²
Terrasse privative	26.12 m ²
Terrasse privative	49.81 m ²
Total	79.71 m²

Plan de commercialisation - Indice 5

Date : 13/01/2025