


Pour mémoire:
Servitudes de vues terrasse sud A301 à traiter

Document provisoire

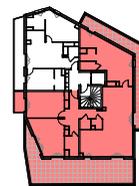

Plan de repérage appartement A_301

Soffites et faux-plafonds
(HSP ≥ 2,10m)

PIERRE DE SEINE

Groupe *Olyssée* Immobilier

107 Allé François Mitterrand
76100 ROUEN

02 35 02 75 33
contact@pierredeseine.fr

Résidence Plein Ciel




Logement T4
n° A_301

Niveau R+3

Tableaux des surfaces

Pièces	Surface habitable
Entrée	12.76 m ²
Séjour/ Cuisine	46.39 m ²
Suite	29.33 m ²
Chambre 1	19.35 m ²
Chambre 2	17.36 m ²
Salle d'eau	4.40 m ²
WC	1.88 m ²
Pl. de l'entrée	0.65 m ²
Pl. de la Ch. 1	0.49 m ²
Dressing	2.53 m ²
Pl. de la Ch. 2	0.65 m ²
Placard suite	0.78 m ²
Cellier	1.71 m ²
Total	138.28 m²
Espaces extérieurs	Surfaces extérieures
Balcon	3.78 m ²
Terrasse privative	26.12 m ²
Terrasse privative	49.81 m ²
Total	79.71 m²

Total 79.71 m²
Plan de commercialisation - Indice 4
Date : 25/04/2024

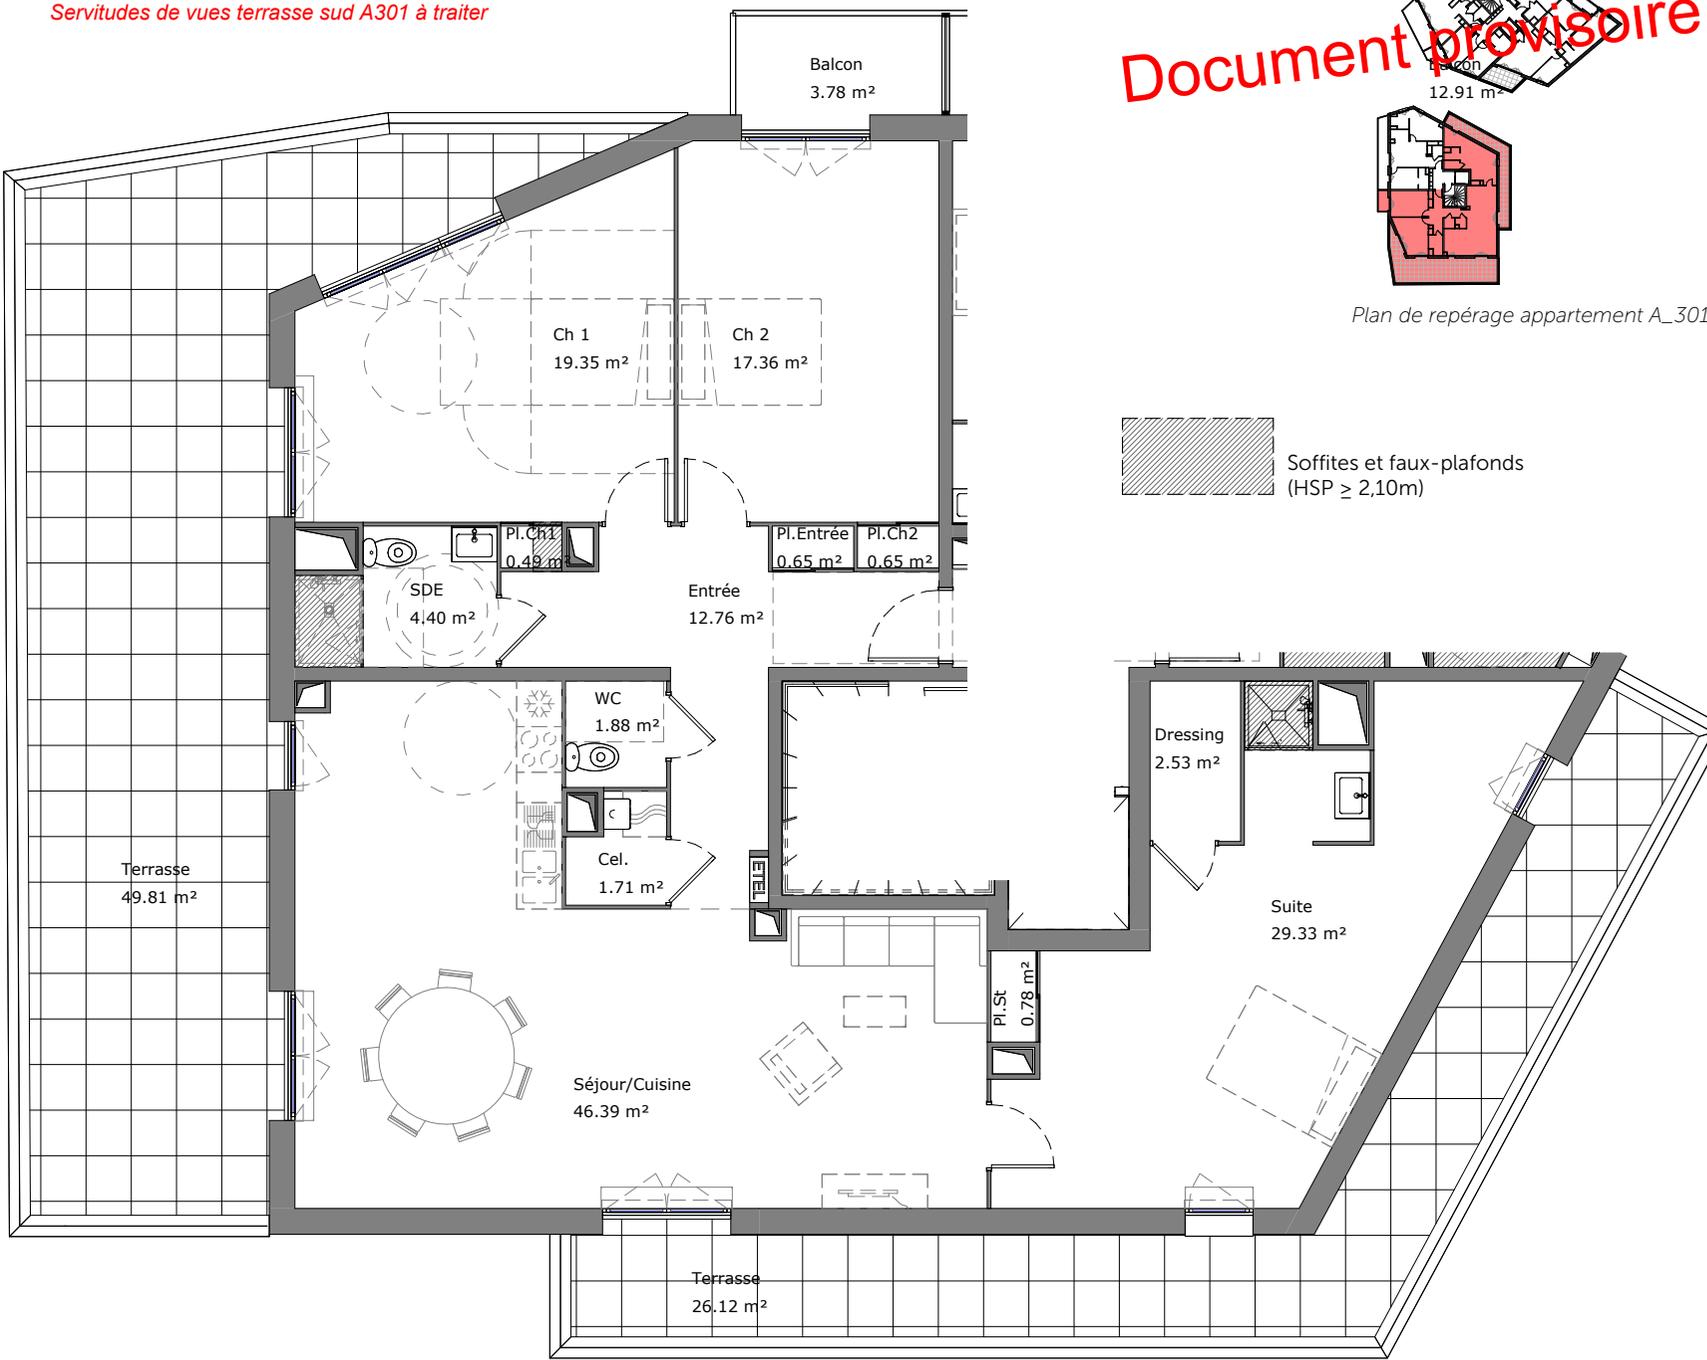

Ce plan est susceptible d'être modifié en fonction des nécessités techniques de la réalisation en ce qui concerne les dimensions libres et les équipements. Les retombées, soffites, canalisations, et radiateurs ne sont pas figurés.