


Plan de repérage appartement B\_105

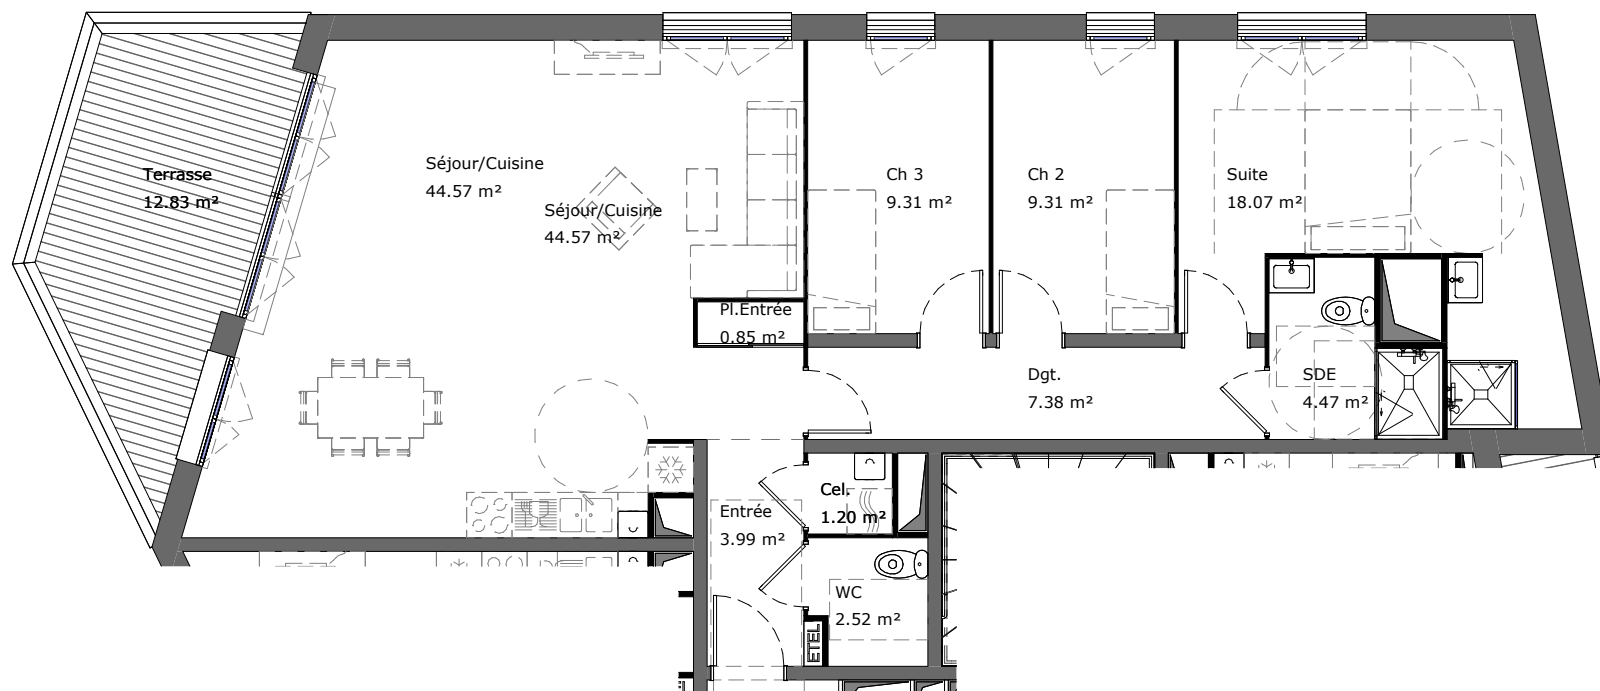

Ce plan est susceptible d'être modifié en fonction des nécessités techniques de la réalisation en ce qui concerne les dimensions libres et les équipements. Les retombées, soffites, canalisations, et radiateurs ne sont pas figurés.

**PIERRE  
DE SEINE**

Groupe *Olyssée* Immobilier

107 Allé François Mitterrand  
76100 ROUEN

02 35 02 75 33  
contact@pierredeseine.fr

**Résidence Plein Ciel**



**Logement T4  
n° B\_105**

Niveau R+1  
Tableaux des surfaces

Pièces	Surface habitable
Entrée	3.99 m <sup>2</sup>
Séjour/ Cuisine	44.57 m <sup>2</sup>
Suite	18.07 m <sup>2</sup>
Chambre 2	9.31 m <sup>2</sup>
Chambre 3	9.31 m <sup>2</sup>
Salle d'eau	4.47 m <sup>2</sup>
WC	2.52 m <sup>2</sup>
Pl. de l'entrée	0.85 m <sup>2</sup>
Dégagement	7.38 m <sup>2</sup>
Cellier	1.20 m <sup>2</sup>
<b>Total</b>	<b>101.67 m<sup>2</sup></b>

Espaces extérieurs	Surfaces extérieures
Terrasse privative	12.83 m <sup>2</sup>
<b>Total</b>	<b>12.83 m<sup>2</sup></b>

Plan de commercialisation - Indice 5  
Date : 13/01/2025