



Plan de repérage appartement B_302

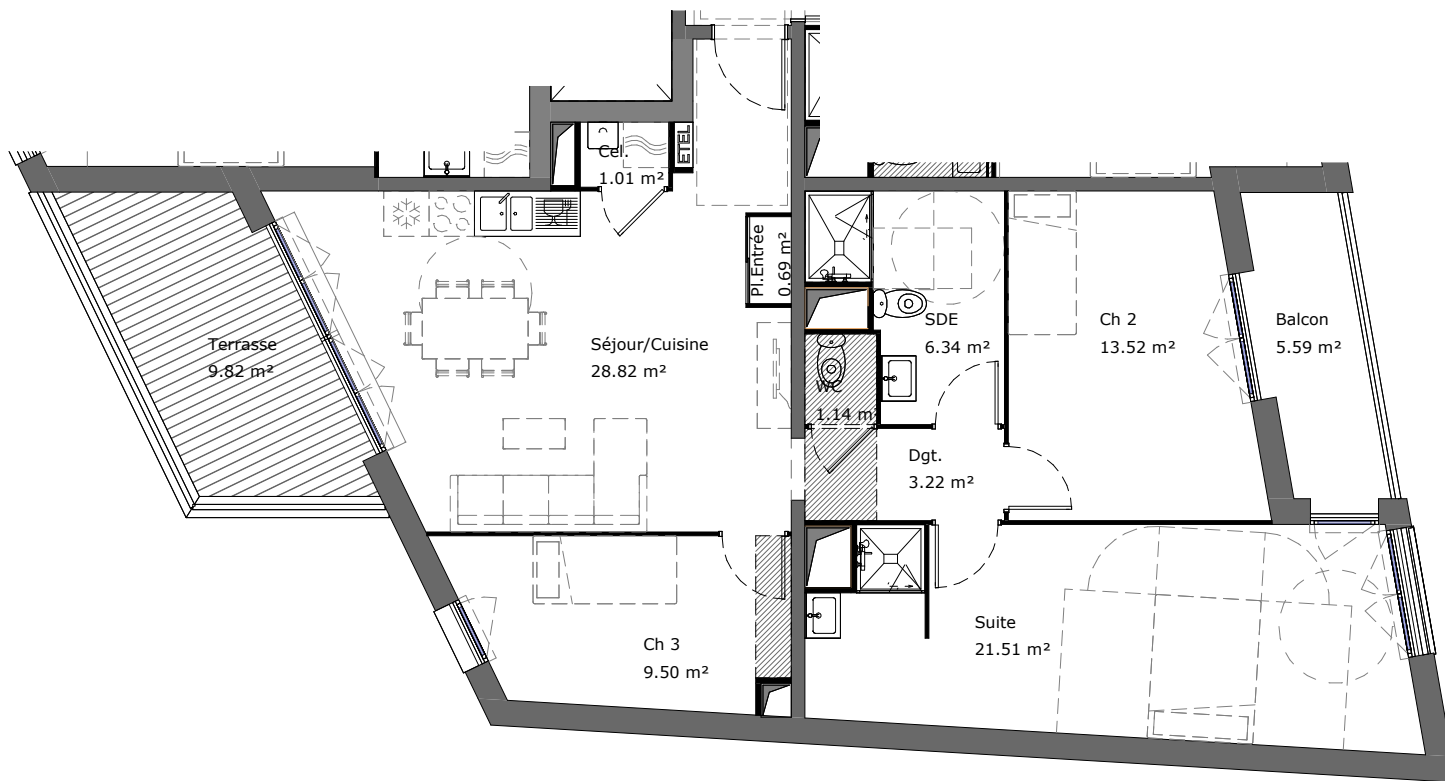

 Soffites et faux-plafonds
(HSP ≥ 2,10m)



Ce plan est susceptible d'être modifié en fonction des nécessités techniques de la réalisation en ce qui concerne les dimensions libres et les équipements. Les retombées, soffites, canalisations, et radiateurs ne sont pas figurés.

**PIERRE
DE SEINE**

Groupe *Olyssée* Immobilier

107 Allé François Mitterrand
76100 ROUEN

02 35 02 75 33
contact@pierredeseine.fr

Résidence Plein Ciel



**Logement T4
n° B_302**

Niveau R+3
Tableaux des surfaces

Pièces	Surface habitable
Séjour/ Cuisine	28.82 m ²
Suite	21.51 m ²
Chambre 2	13.52 m ²
Chambre 3	9.50 m ²
Salle d'eau	6.34 m ²
WC	1.14 m ²
Pl. de l'entrée	0.69 m ²
Dégagement	3.22 m ²
Cellier	1.01 m ²
Total	85.75 m²

Espaces extérieurs	Surfaces extérieures
Balcon	5.59 m ²
Terrasse privative	9.82 m ²
Total	15.41 m²

Plan de commercialisation - Indice 5
Date : 13/01/2025