

Résidence Parc Mustel

49, Rue de Mustel - 76000 ROUEN

PIERRE DE SEINE

AT'OME

Groupe *Odyssee* Immobilier

107, Allée François Mitterrand - 76100 ROUEN
Tél : 02 35 02 77 99

Plans de vente n°B204 - T4




PLAN D'ETAGE ET LOCALISATION

Tableau de surfaces S. habitable (m²)

Pièce de vie	32,52
Suite	17,71
Chambre 2	9,90
Chambre 3	10,91
Salle de douche	3,47
Sanitaires	2,09
Dégagement	5,98
Total	82,58 m²

Tableau de surfaces S. extérieures (m²)

Balcon	23,62
Total	23,62 m²

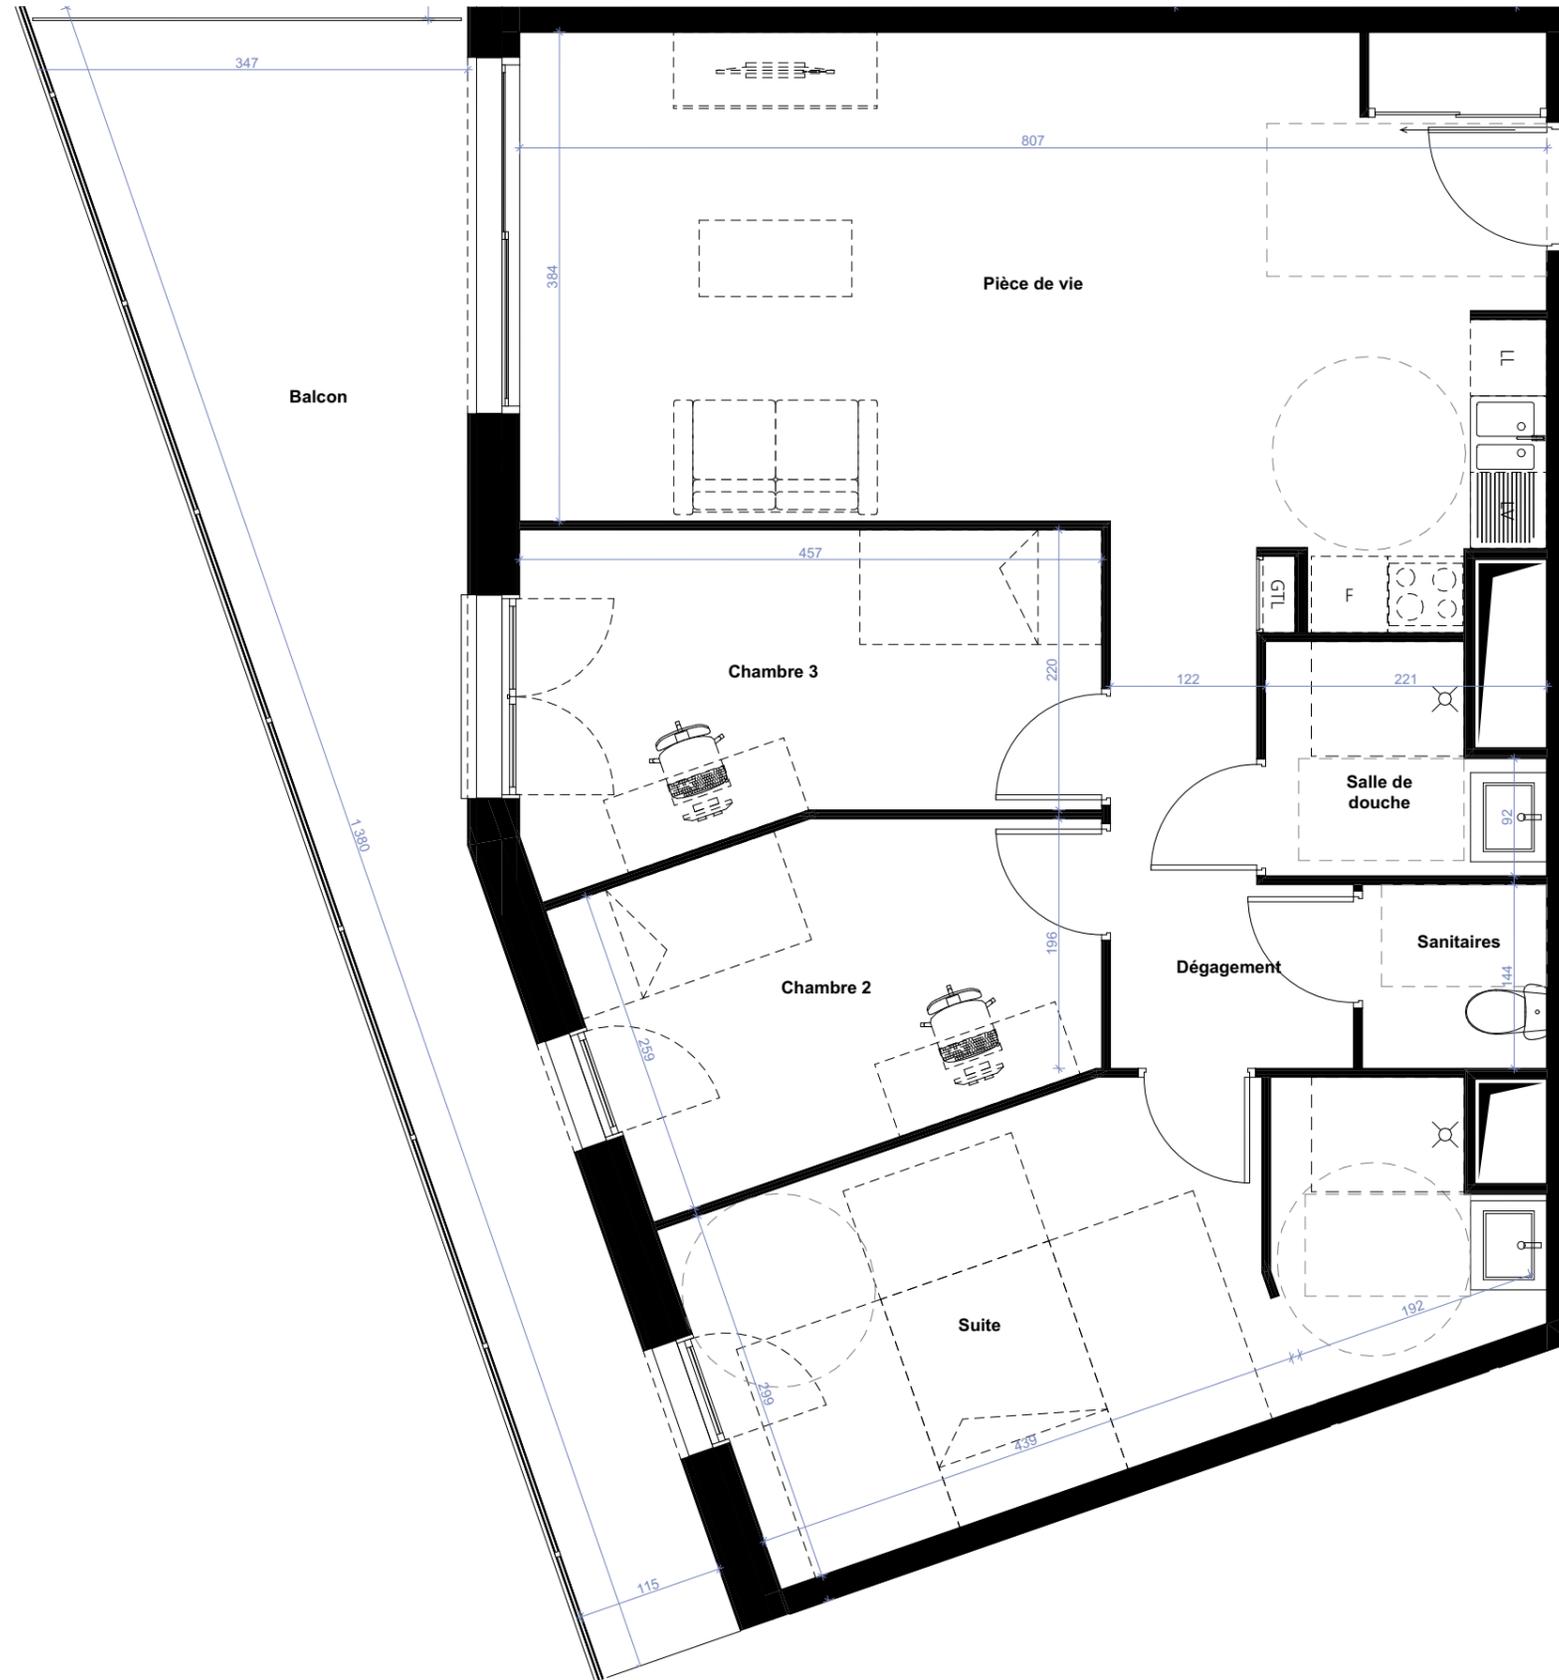

LEGENDE : PF : Porte-Fenêtre / F : Fenêtre / VR : Volet roulant / etel : Tableau électrique / Pl. : Placard / TRI : Emplacement tri sélectif / R : Emplacement réfrigérateur / LL : Emplacement lave-linge / LV : Emplacement lave-vaisselle / Soffite, Faux-plafond :
 NOTA : Des modifications sont susceptibles d'être apportées à ce plan en fonction des nécessités techniques de la réalisation, tant en ce qui concerne les dimensions libres que l'équipement. Les surfaces données sont approximatives. Les retombées, soffites, faux-plafonds, canalisations, ballons d'eau chaude ainsi que l'emplacement des équipements sont figurés à titre indicatif. La surface des placards des chambres est incluse dans celle des pièces attenantes.



Phase PC
Date : 29/04/2024