



Résidence
Parc Mustel
49, Rue de Mustel - 76000 ROUEN

PIERRE DE SEINE
AT'OME
Groupe *Odyssee* Immobilier
107, Allée François Mitterrand - 76100 ROUEN
Tél : 02 35 02 77 99

Plans de vente
n°B205 - T4



PLAN D'ETAGE ET LOCALISATION

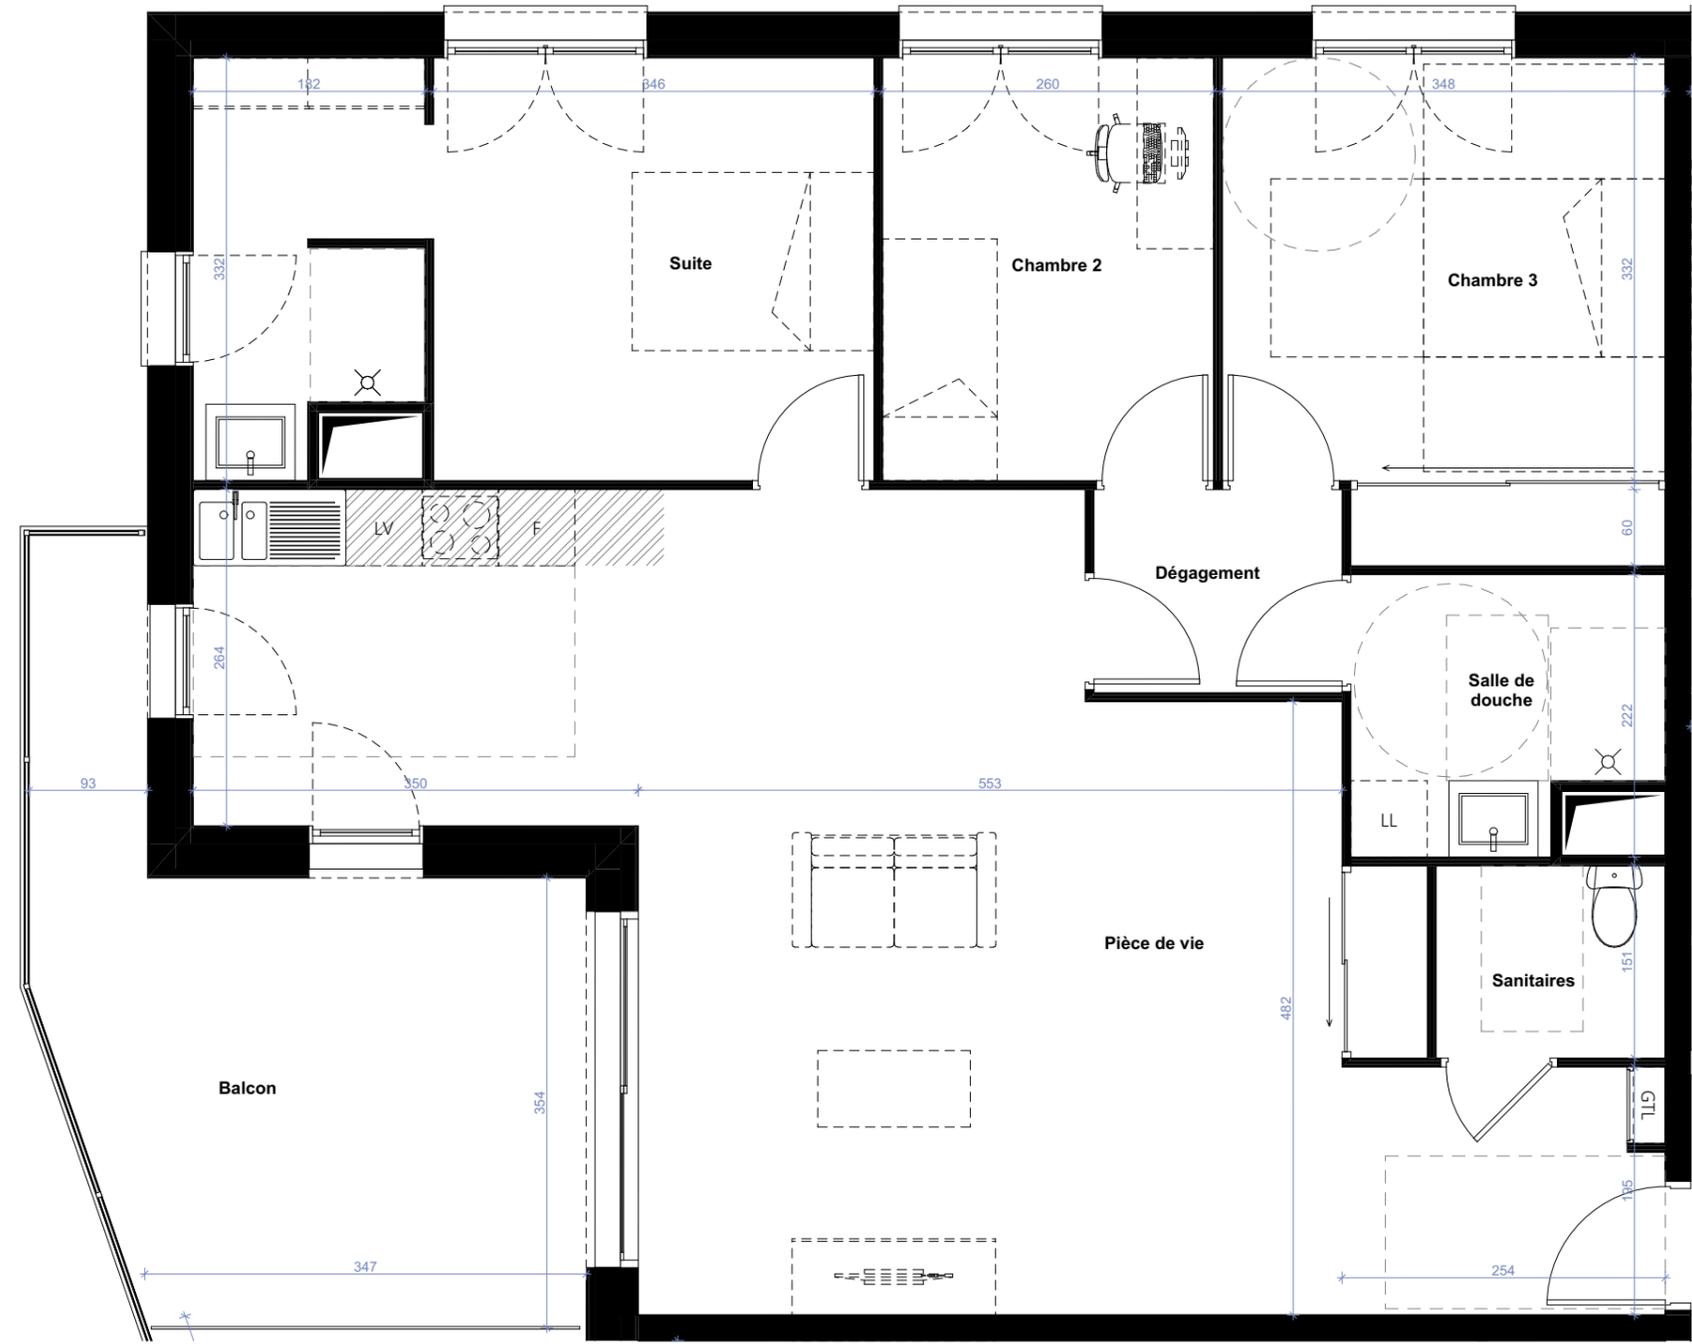


Tableau de surfaces		S. habitable (m ²)
Pièce de vie	47,71	
Suite	16,97	
Chambre 2	8,64	
Chambre 3	13,22	
Salle de douche	5,06	
Sanitaires	2,72	
Dégagement	3,11	
		97,43 m²

Tableau de surfaces		S. extérieures (m ²)
Balcon	17,25	
		17,25 m²

LEGENDE : PF : Porte-Fenêtre / F : Fenêtre / VR : Volet roulant / etel : Tableau électrique / Pl. : Placard / TRI : Emplacement tri sélectif / R : Emplacement réfrigérateur / LL : Emplacement lave-linge / LV : Emplacement lave-vaisselle / Soffite, Faux-plafond :
 NOTA : Des modifications sont susceptibles d'être apportées à ce plan en fonction des nécessités techniques de la réalisation, tant en ce qui concerne les dimensions libres que l'équipement. Les surfaces données sont approximatives. Les retombées, soffites, faux-plafonds, canalisations, ballons d'eau chaude ainsi que l'emplacement des équipements sont figurés à titre indicatif. La surface des placards des chambres est incluse dans celle des pièces attenantes.

