

# Résidence Parc Mustel


49, Rue de Mustel - 76000 ROUEN

PIERRE DE SEINE  
**AT'OME**

Groupe *Odyssee* Immobilier

107, Allée François Mitterrand - 76100 ROUEN  
Tél : 02 35 02 77 99

## Plans de vente n°B208 - T2

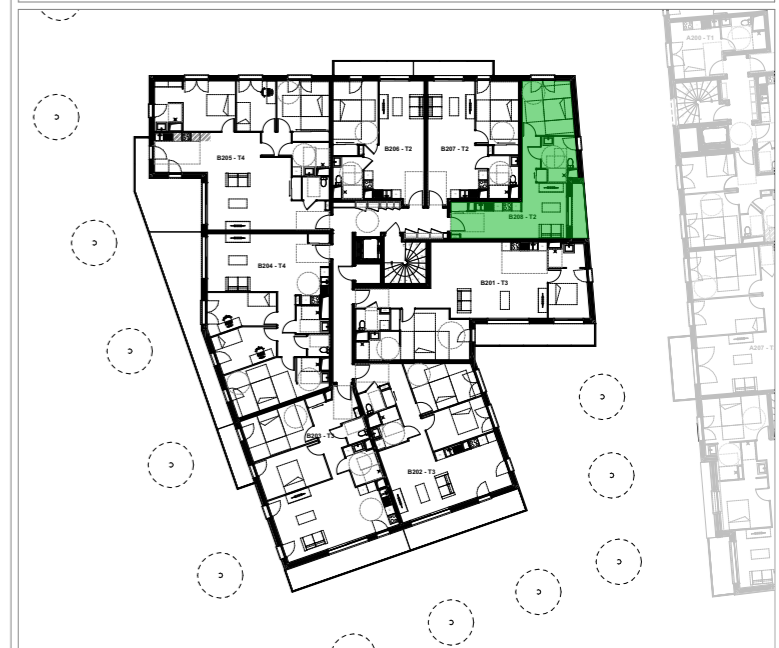

PLAN D'ETAGE ET LOCALISATION

### Tableau de surfaces S. habitable (m²)



Pièce de vie	21,80
Chambre	11,96
Salle de douche	5,92
Dégagement	4,10

**43,78 m²**


### Tableau de surfaces S. extérieures (m²)

Balcon	3,36
--------	------

**3,36 m²**

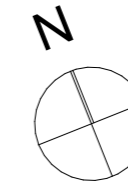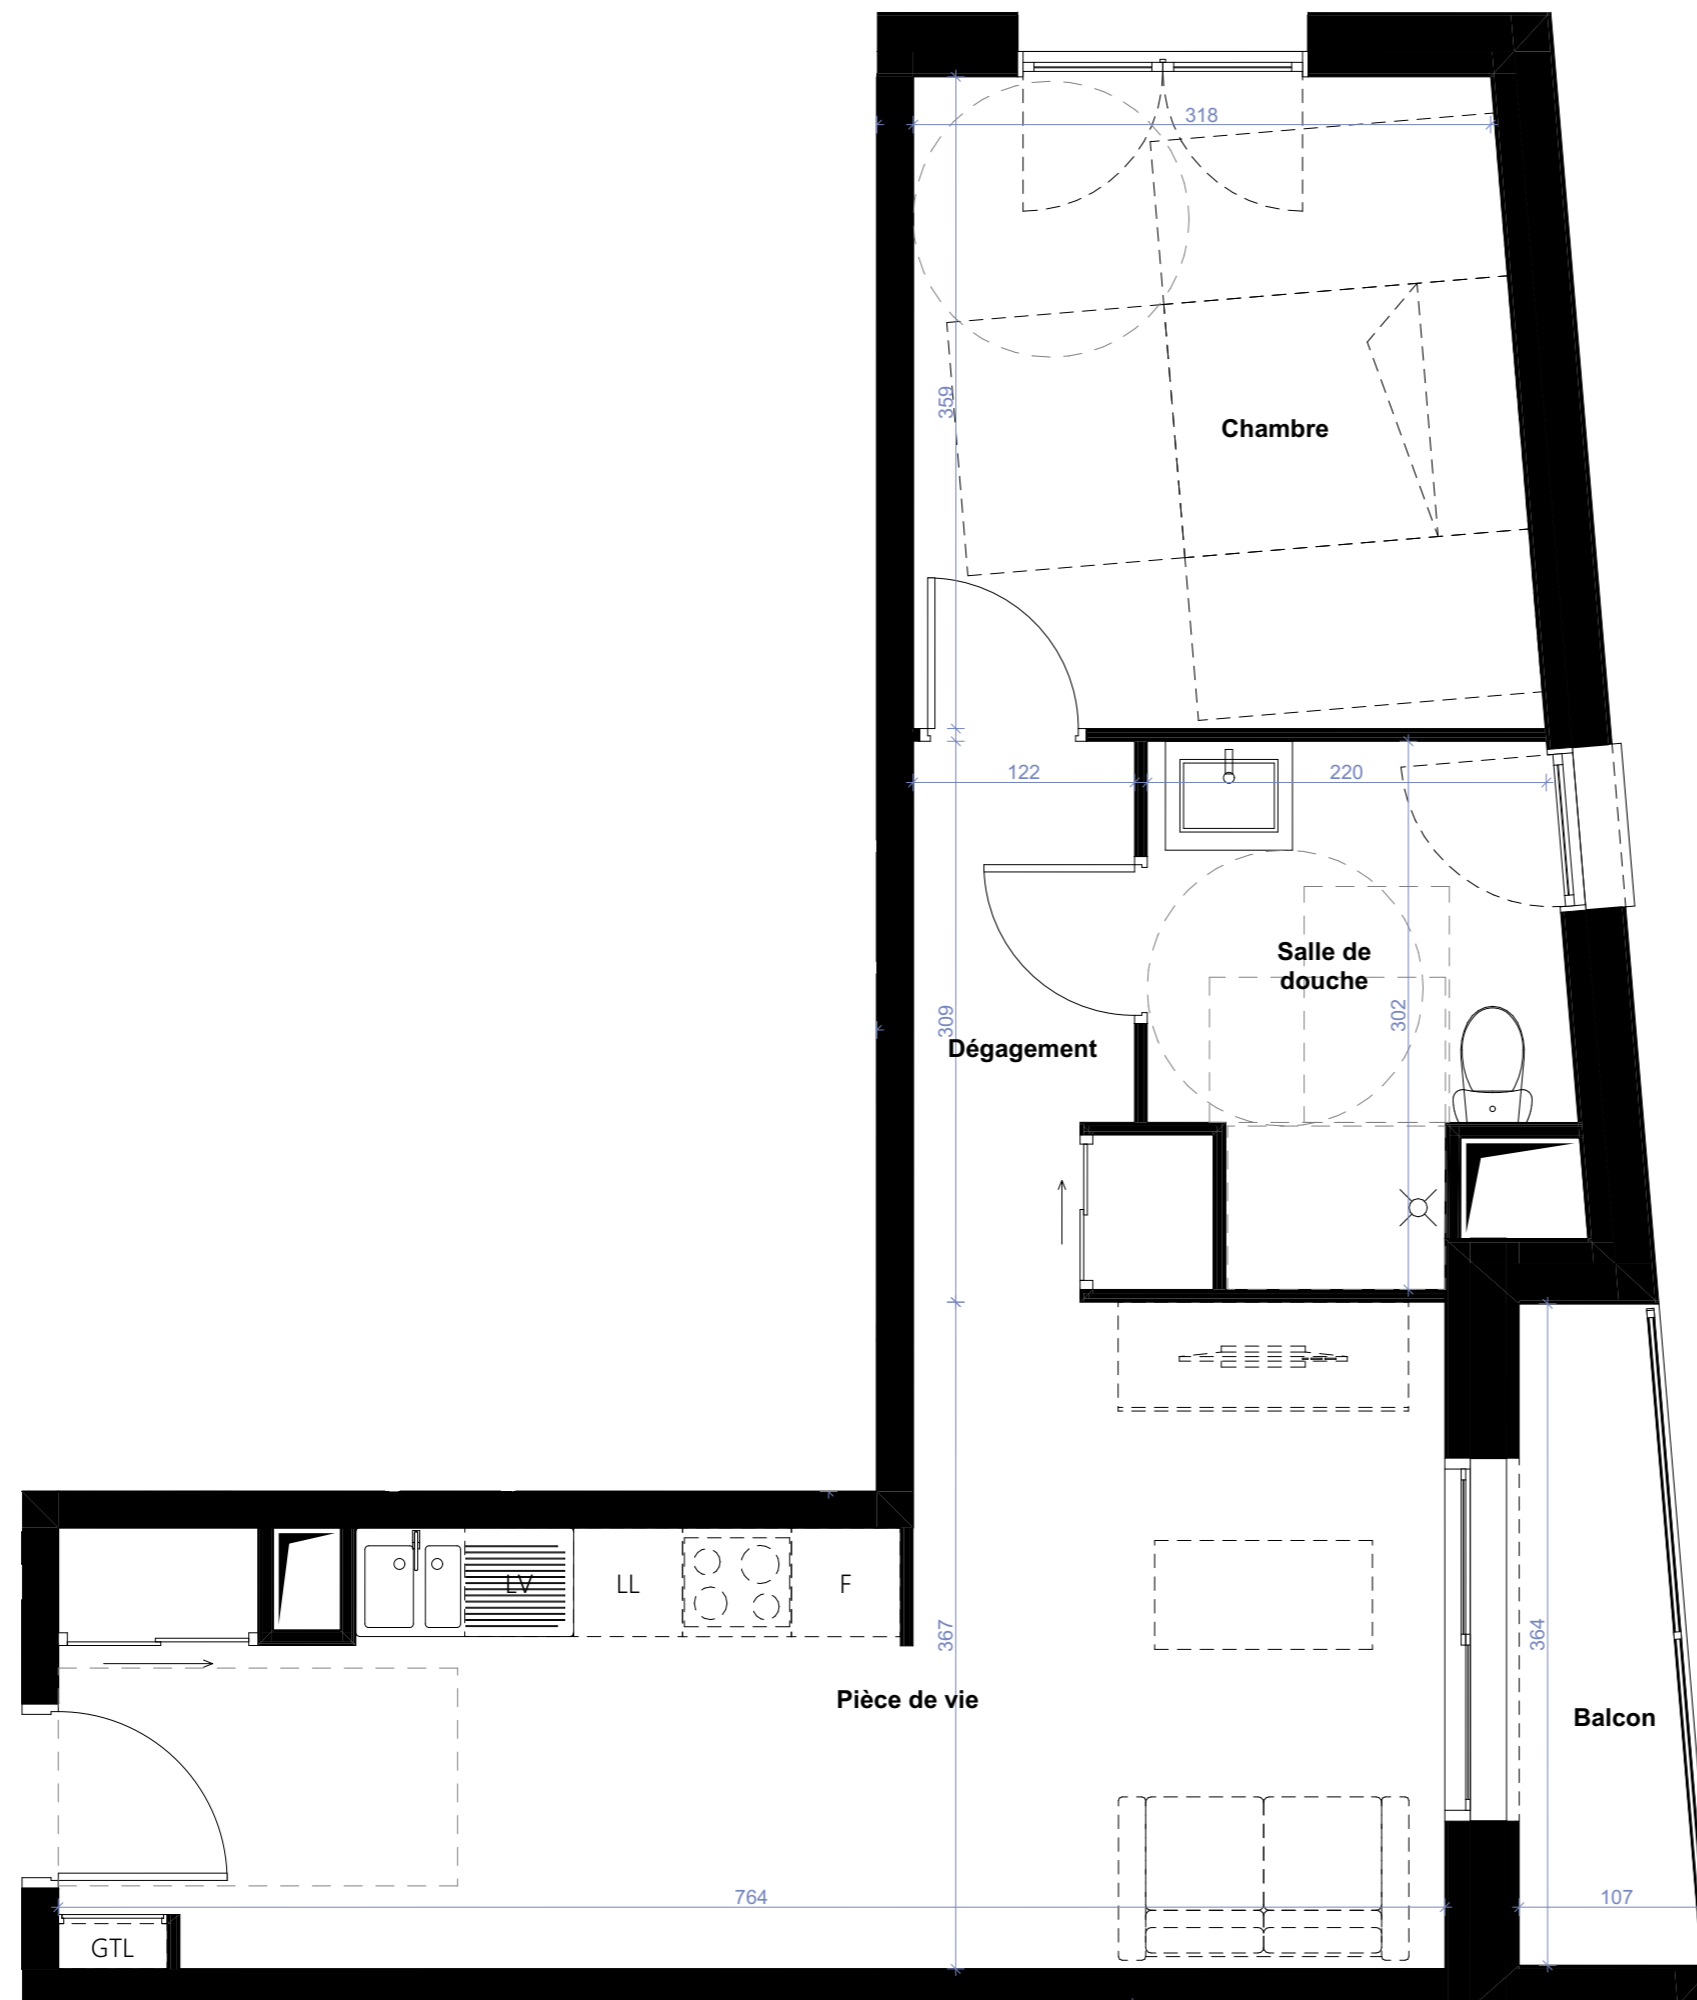

LEGENDE : PF : Porte-Fenêtre / F : Fenêtre / VR : Volet roulant / etel : Tableau électrique / Pl. : Placard / TRI : Emplacement tri sélectif / R : Emplacement réfrigérateur / LL : Emplacement lave-linge / LV : Emplacement lave-vaisselle / Soffite, Faux-plafond :  
 NOTA : Des modifications sont susceptibles d'être apportées à ce plan en fonction des nécessités techniques de la réalisation, tant en ce qui concerne les dimensions libres que l'équipement. Les surfaces données sont approximatives. Les retombées, soffites, faux-plafonds, canalisations, ballons d'eau chaude ainsi que l'emplacement des équipements sont figurés à titre indicatif. La surface des placards des chambres est incluse dans celle des pièces attenantes.

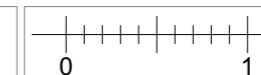

Phase PC  
Date : 29/04/2024