

Résidence 90 Gallieni

90 Avenue Gallieni 76130 Mont-saint-Aignan


Maître d'ouvrage :

ATOME

PROMOTEUR

107 Allée François Mitterrand 76100 ROUEN
Tél : 02 35 02 77 99

Logement T4 n°105

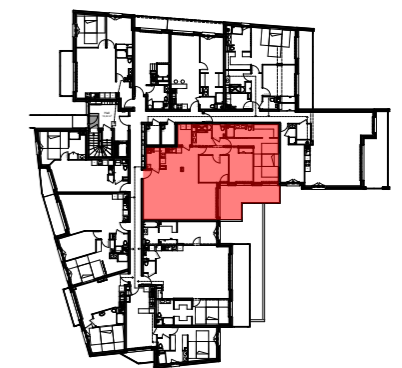

Niveau du RDC



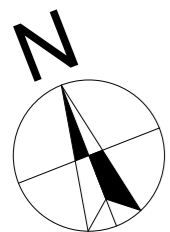


Tableau de surfaces		S. habitable (m ²)
Pièce de vie		53.90
Dressing de jour		3.22
Suite parentale		25.24
Chambre 2 + pl.		11.09
Chambre 3		10.02
Salle de bains		5.04
Dégagement		3.61
WC		2.13
Arrière-cuisine		3.61
Total		117.86
Balcon		18.17

Nota : ce plan est susceptible d'être légèrement modifié en fonction des nécessités techniques de la réalisation en ce qui concerne les dimensions libres et les équipements. Les retombées, soffites, canalisations et radiateurs ne sont pas figurés.

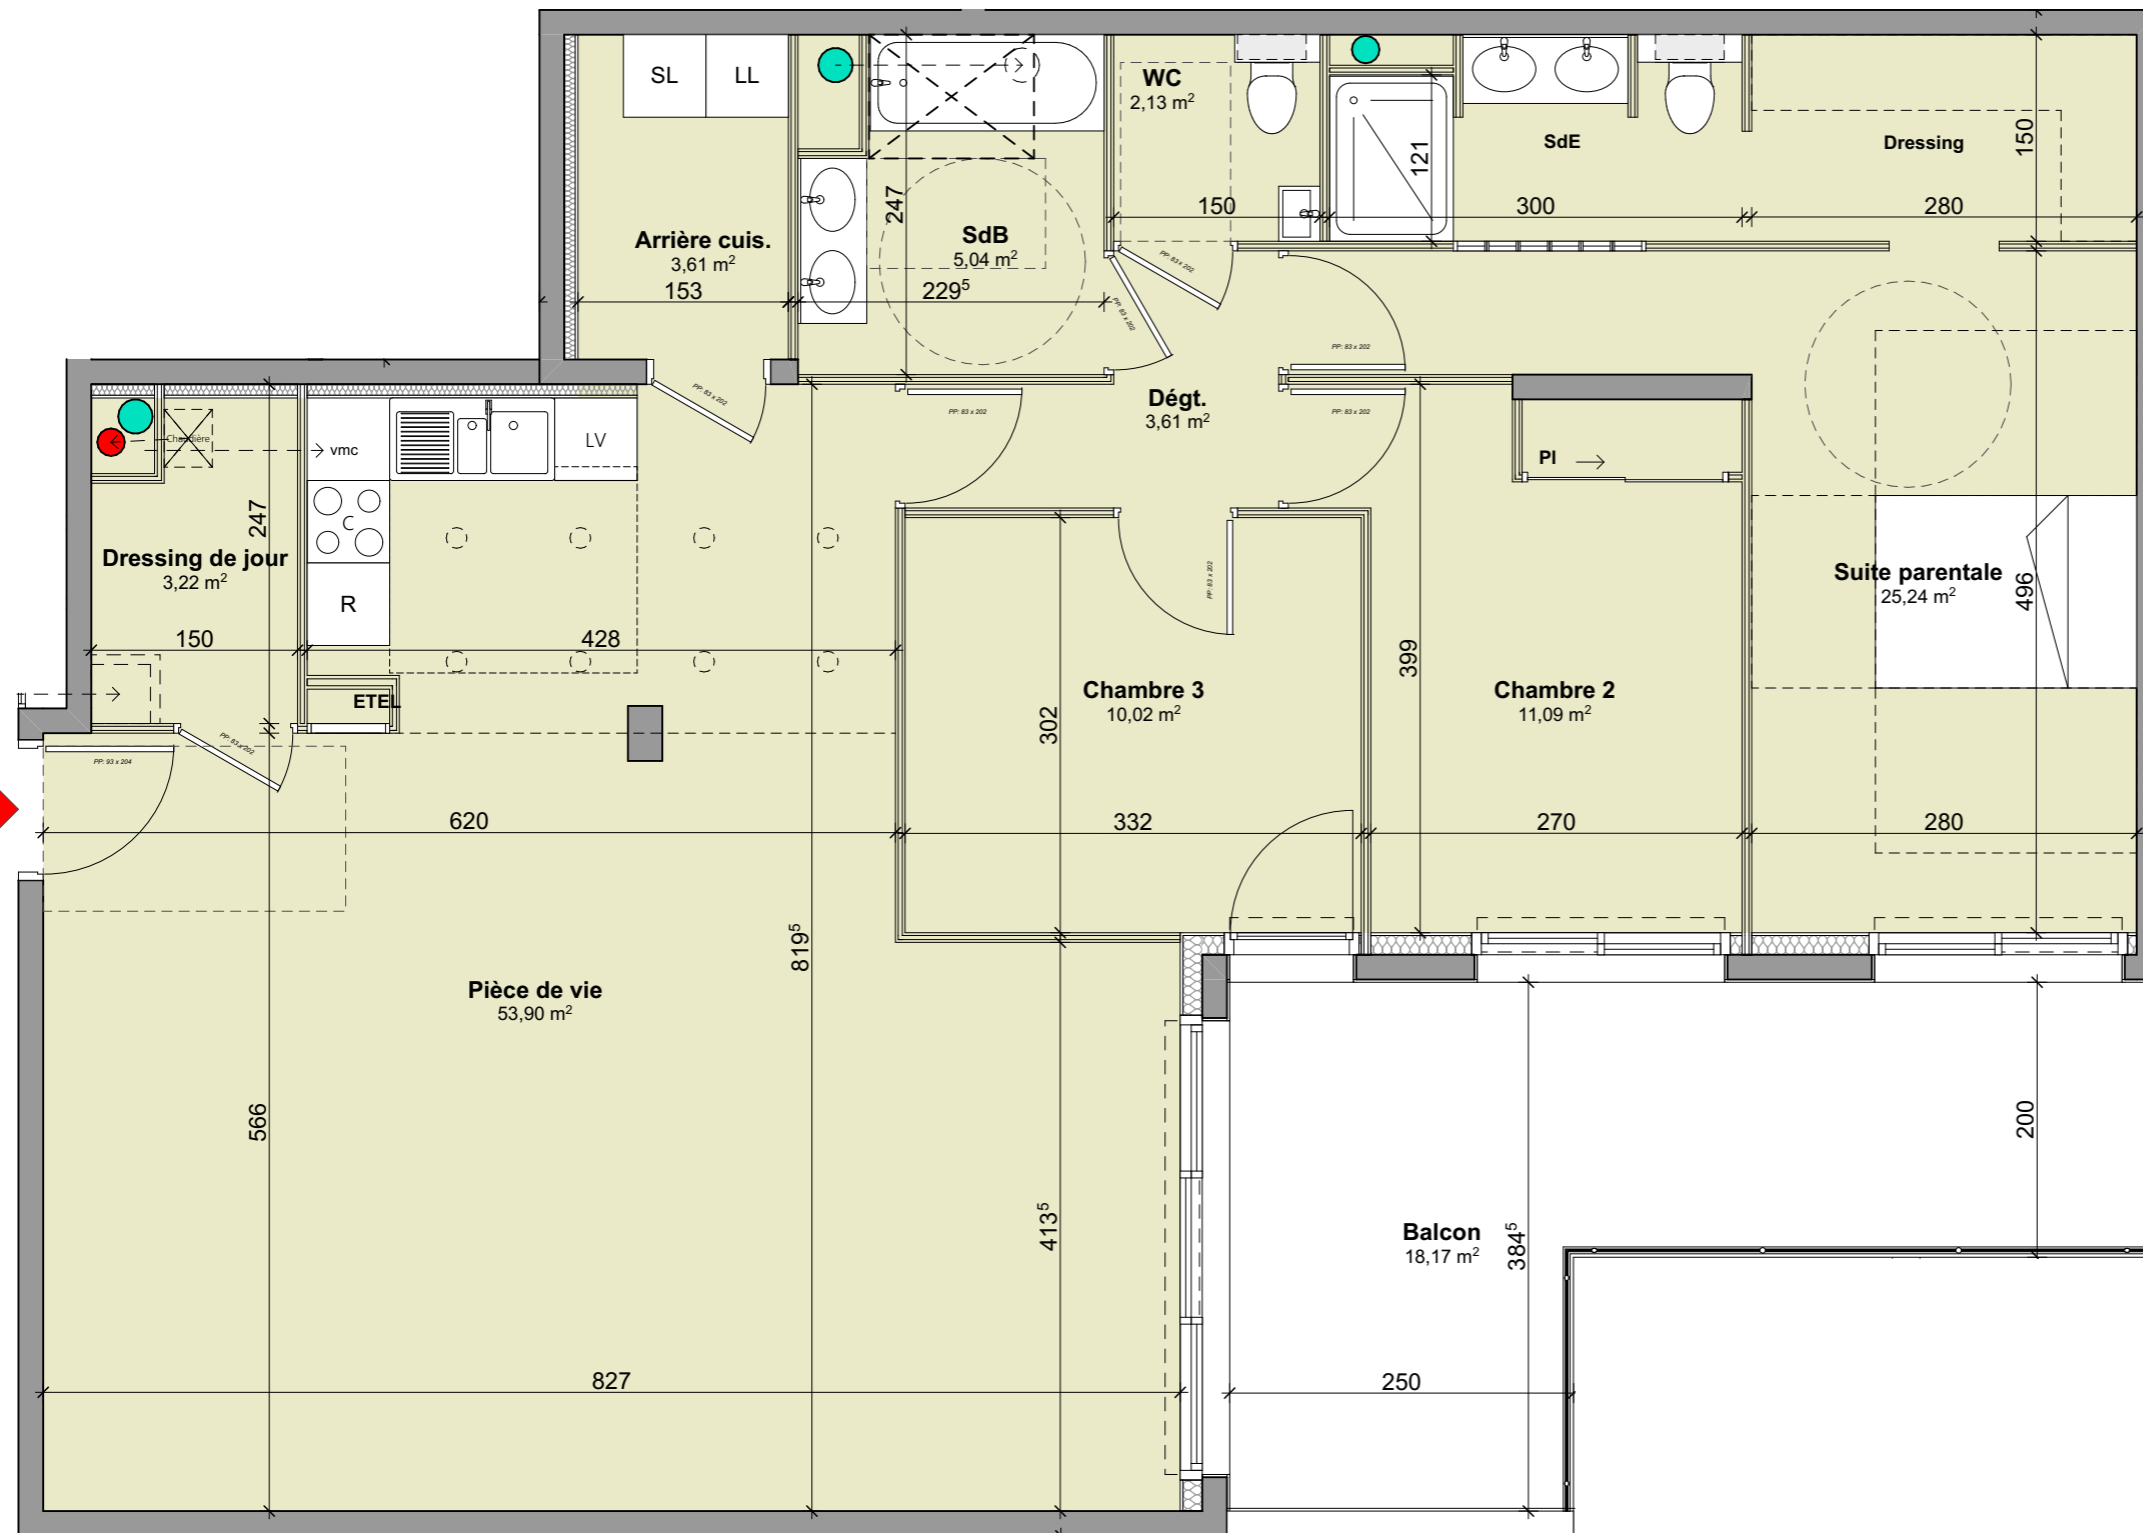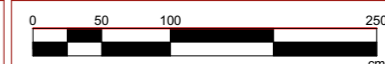

Date: 31 août 2022