
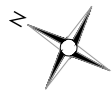


A009

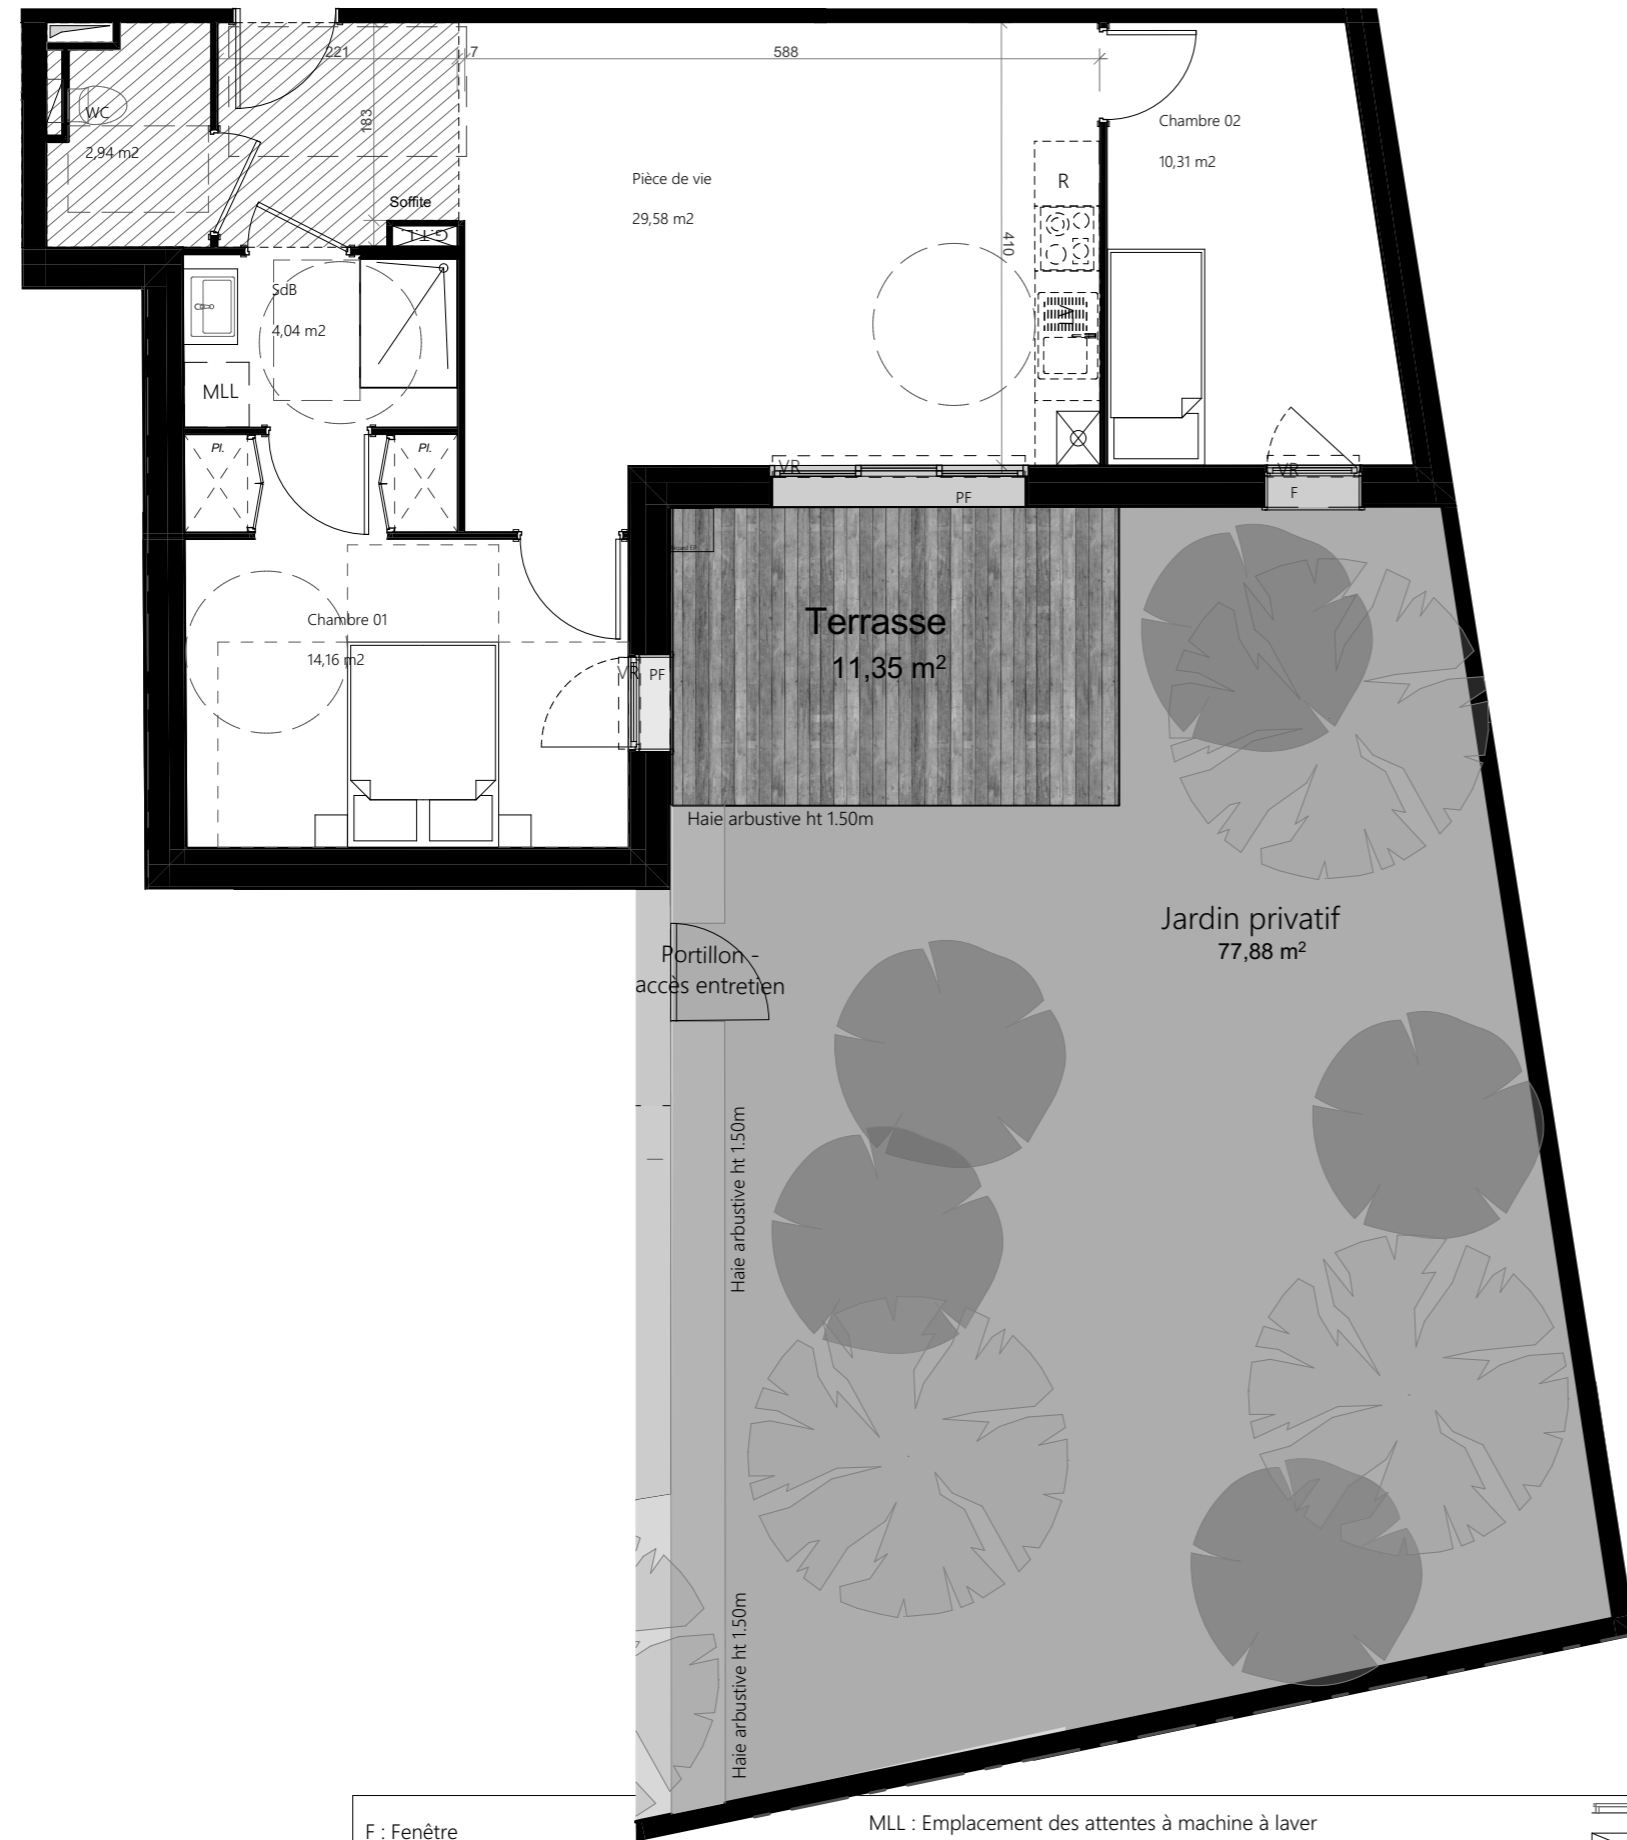

F : Fenêtre  
 PF : Porte-fenêtre  
 VR : Volet roulant électrique  
 HSFP : Hauteur Sous Faux-Plafond  
 R : Emplacement réfrigérateur

MLL : Emplacement des attentes à machine à laver  
 LV : Emplacement des attentes lave-vaisselle  
 PI : Placard  
 ECS : Eau Chaude Sanitaire

Sèche-serviettes  
 Tableau électrique  
 Gaine technique  
 Faux-plafond


**VALCITY**  
 PROMOTION

7 rue du Général Leclerc 80000 Amiens



4 Rue Des Archers 80000 Amiens

ETAGE - Rdc

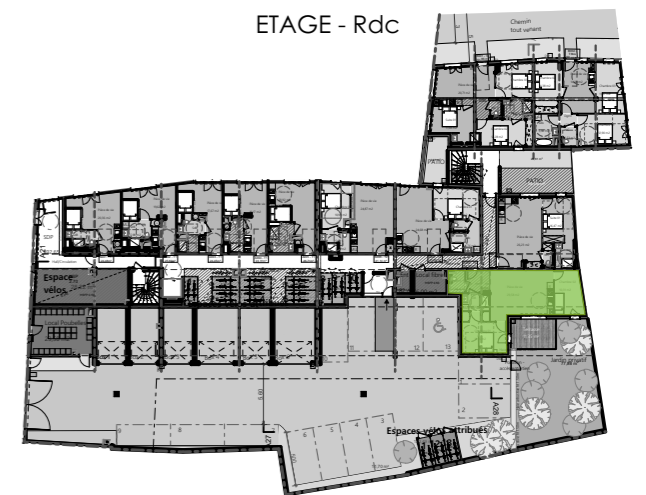

A009	Type 3
Pièces	SHAB (m²)
SALLE DE BAIN	4,04
PIECE DE VIE	29,58
CHAMBRE 01	14,16
CHAMBRE 02	10,31
WC	2,94
<b>TOTAL</b>	<b>61,03</b>
<b>Surfaces annexes</b>	
TERRASSE	11,35
JARDIN	75,88