


Plan de repérage appartement A-105

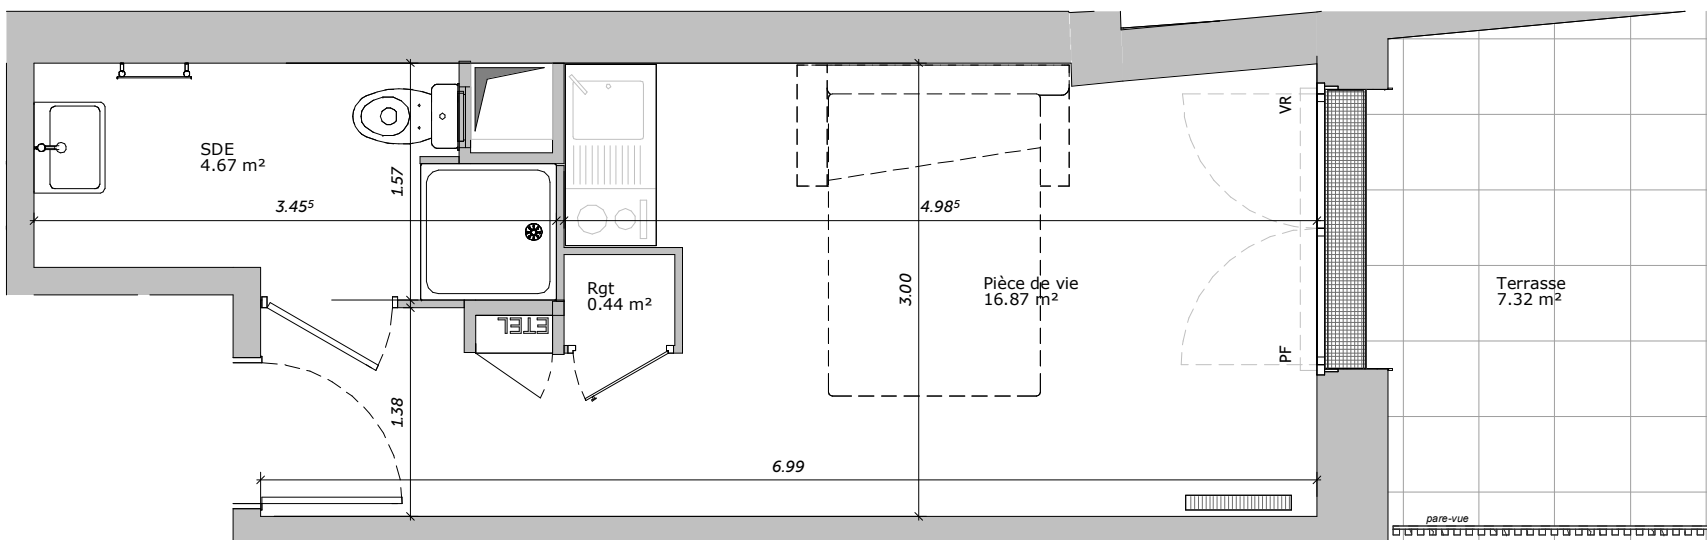

Ce plan est susceptible d'être légèrement modifié en fonction des nécessités techniques de la réalisation en ce qui concerne les dimensions libres et les équipements. Les retombées, soffites, canalisations, et radiateurs ne sont pas figurés.

PIERRE DE SEINE

Groupe *Odyssee* Immobilier

107 Allé François Mitterrand
76100 ROUEN

02 35 02 75 33
contact@pierredeseine.fr

REVERSO LOUVIERS



**Logement T1
n° A-105**

Niveau 01

Tableau des surfaces

Pièces	Surface habitable
Pièce de vie	16.87 m ²
Salle d'eau	4.67 m ²
rangement	0.44 m ²
	21.98 m²
Pièces	Surfaces ext.
Terrasse	7.32 m ²
	7.32 m²

Plan de commercialisation - Indice-1

Date : 19/01/2024