



A106

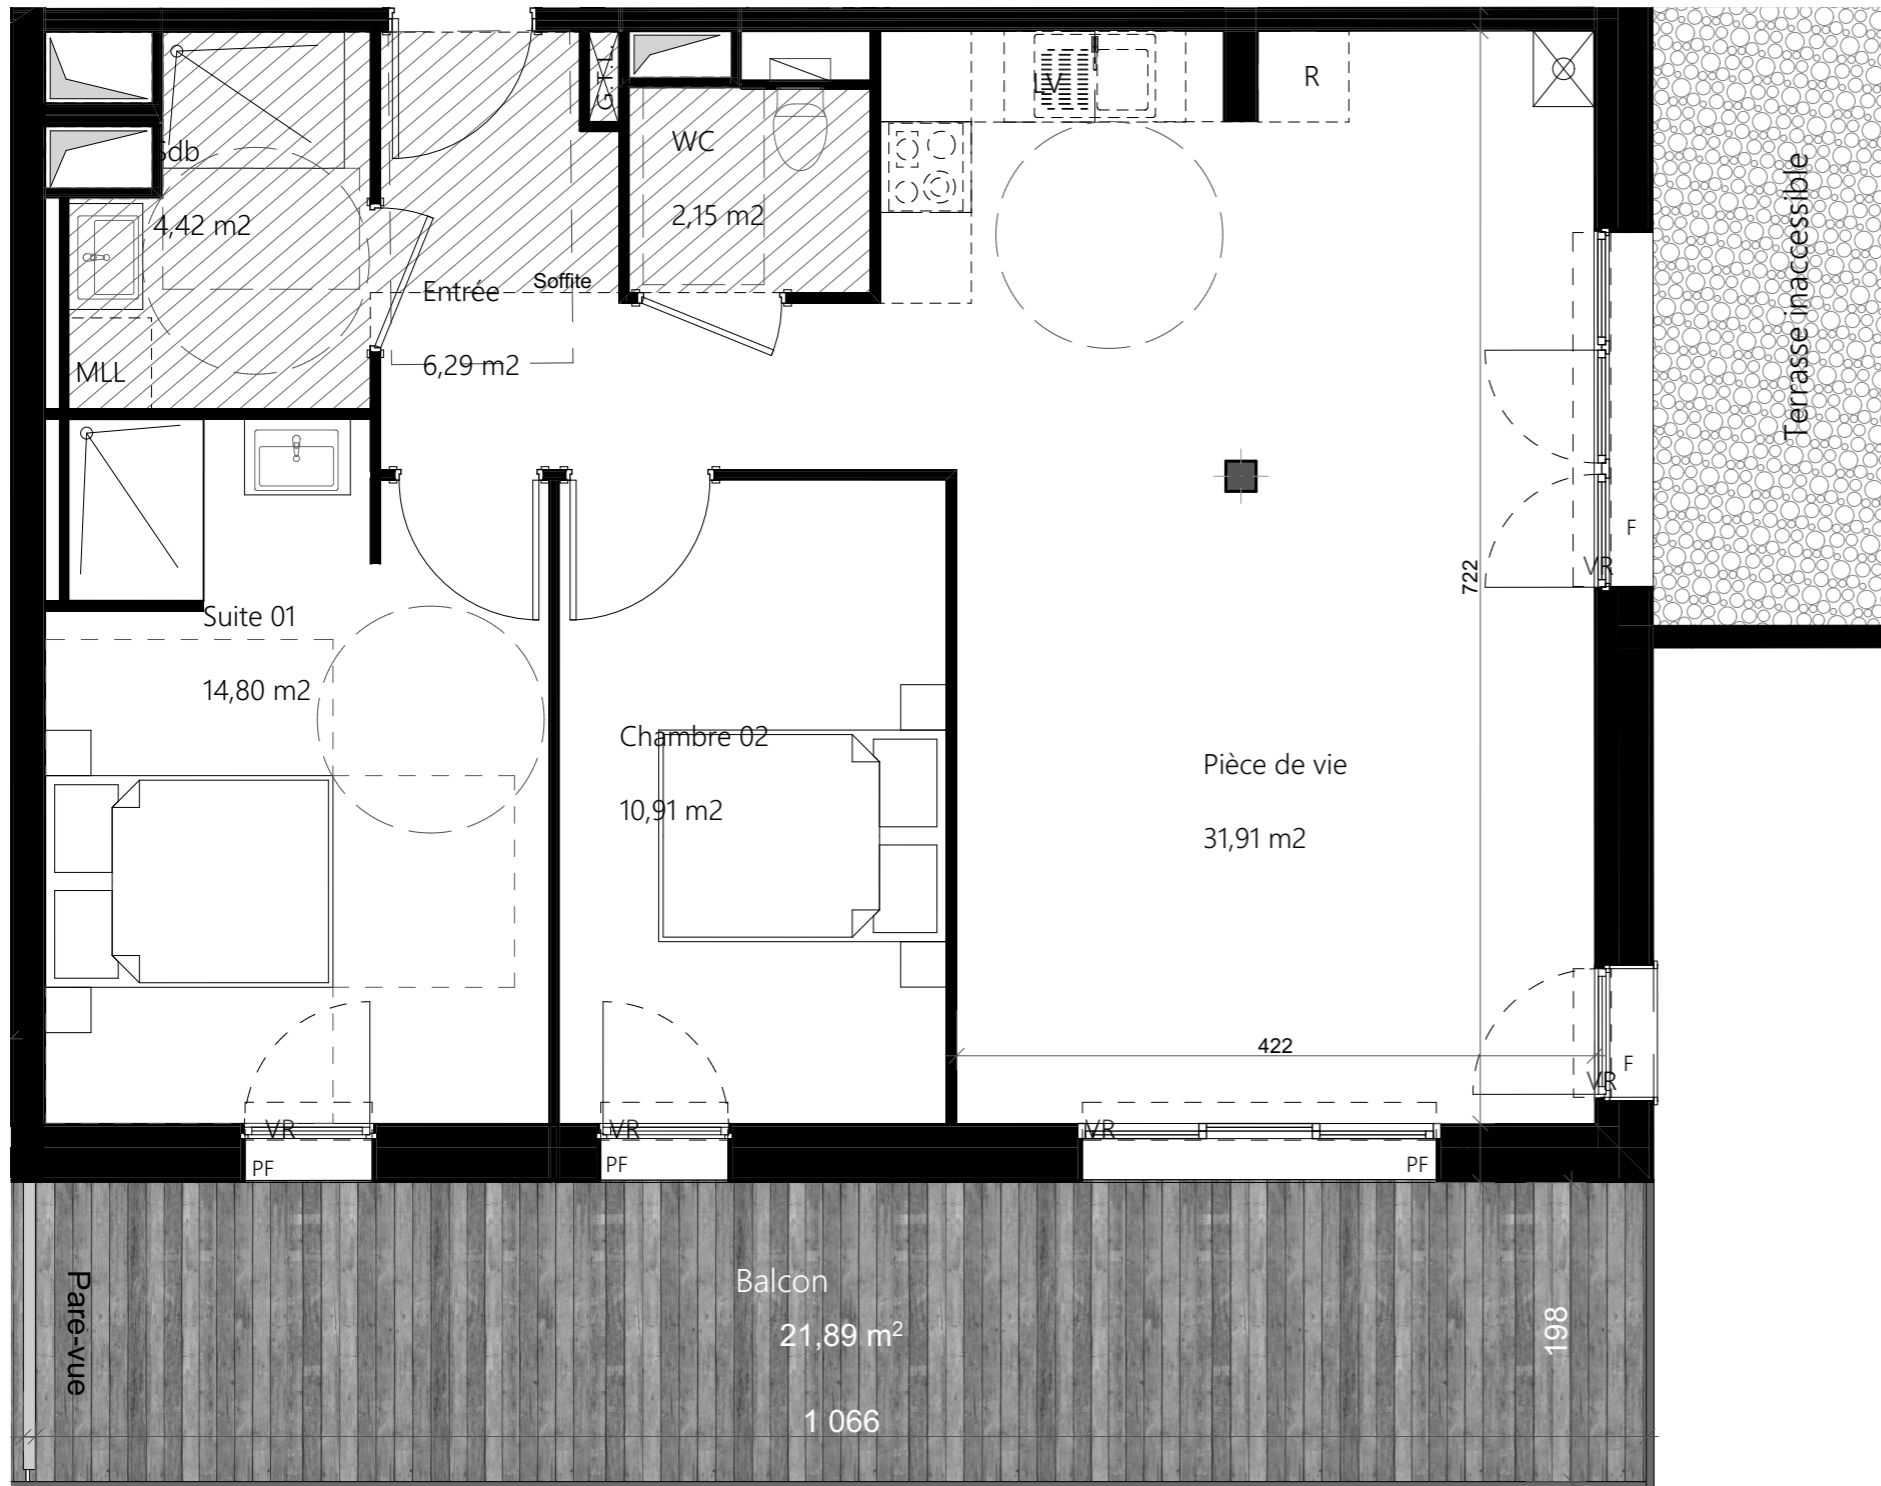


4 Rue Des Archers 80000 Amiens

ETAGE - R+1

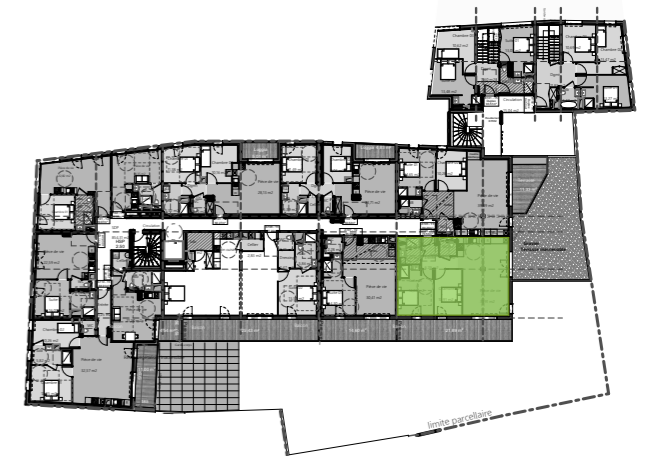

A106	Type 3
Pièces	SHAB (m²)
SUITE 01	14,80
CHAMBRE 02	10,91
SALLE DE BAIN	4,42
PIECE DE VIE	31,91
ENTREE	6,29
WC	2,15
<b>TOTAL</b>	<b>70,48</b>
<b>Surfaces annexes</b>	
BALCON	21,89

- F : Fenêtre
- PF : Porte-fenêtre
- VR : Volet roulant électrique
- HSFP : Hauteur Sous Faux-Plafond
- R : Emplacement réfrigérateur
- MLL : Emplacement des attentes à machine à laver
- LV : Emplacement des attentes lave-vaisselle
- PI : Placard
- ECS : Eau Chaude Sanitaire
- Sèche-serviettes
- Tableau électrique
- Gaine technique
- Faux-plafond

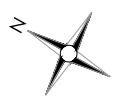

IMPORTANT : Des modifications sont susceptibles d'être apportées en fonction des nécessités administratives et/ou techniques de la réalisation en ce qui concerne notamment les dimensions libres. Les surfaces indiquées sont approximatives. Les retombées, soffites, faux-plafonds ainsi que l'emplacement des équipements, des appareils sanitaires, des électroménagers, des radiateurs, du mobilier ou la végétation ne sont pas tous figurés, ou le sont à titre indicatif.