

Plan de repérage / R+3 - Attique  
Appartement A306



**PIERRE DE SEINE**  
Groupe *Odyssee* Immobilier

107 Allée François Mitterrand  
76100 ROUEN

02 35 02 75 33  
contact@pierredeseine.fr


**CÔTÉ OUEST**



**Logement T4  
n° A306**

TABLEAU DE SURFACE | Surface habitable (m²)

Numéro de Zone	Pièces	Surface
<b>A306 / T4 / R+3 - Attique</b>		
	Pièce de vie	39,03
	Suite 01	18,90
	Suite 02	14,98
	Suite 03	14,60
	WC	2,46
	Buanderie	1,70
		<b>91,67</b>
<b>A306 / Extérieur</b>		
	Balcon	20,18
		<b>20,18</b>

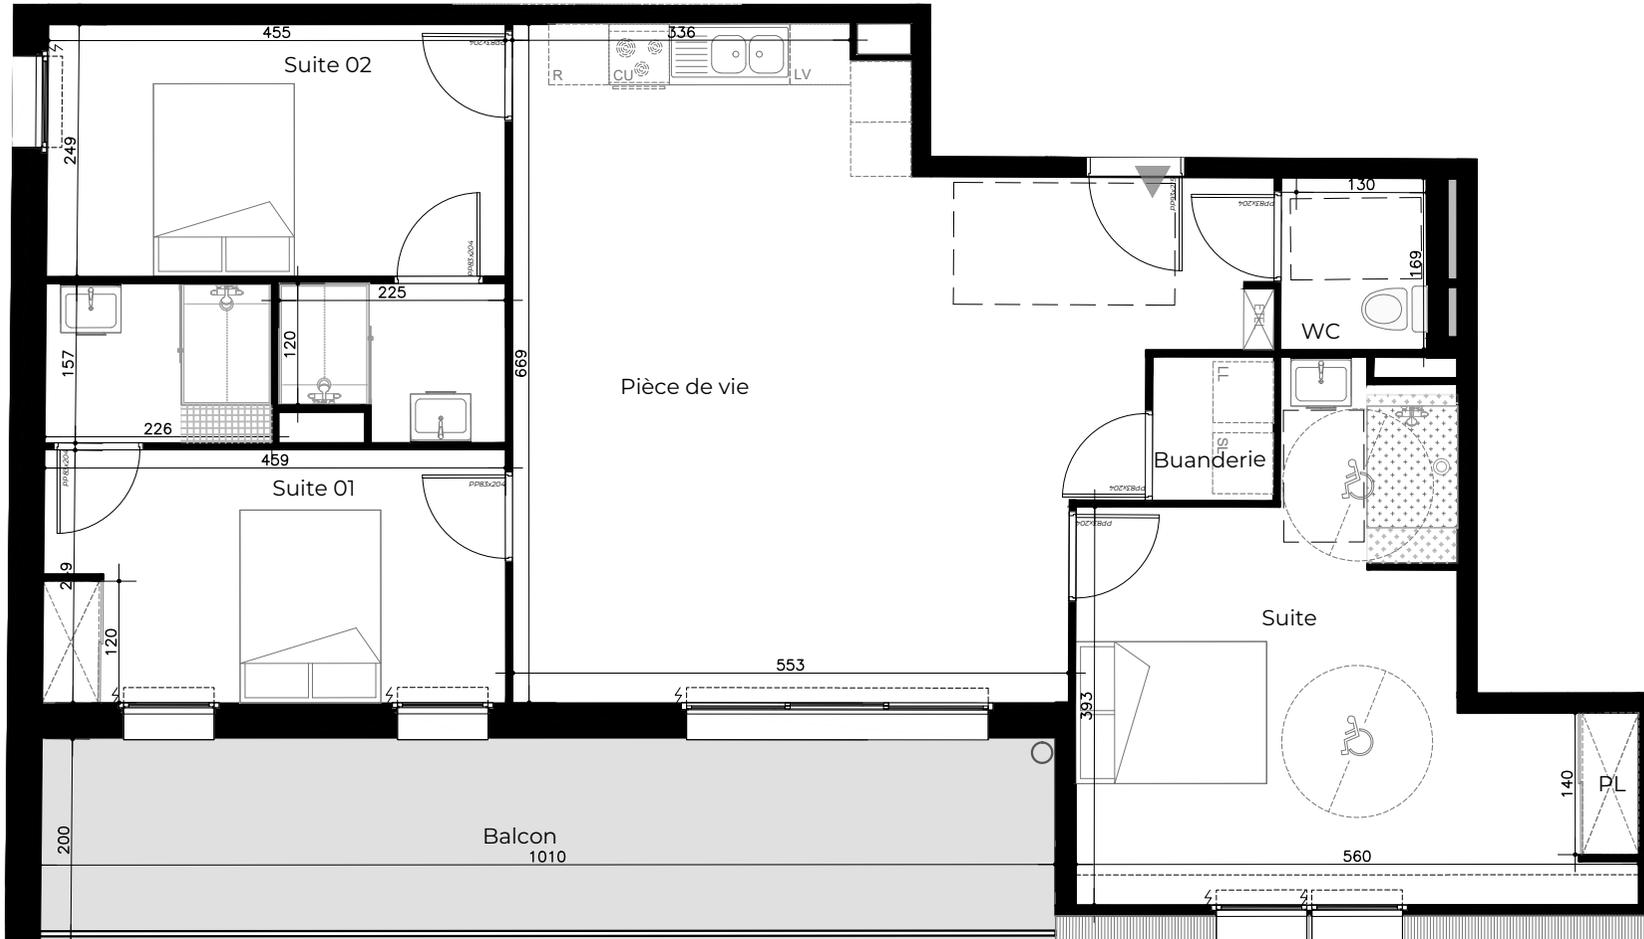

Nota : Ce plan est susceptible d'être légèrement modifié en fonction des nécessités techniques de la réalisation en ce qui concerne les dimensions libres et les équipements. Les retombées, soffites, canalisations et radiateurs ne sont pas figurés.

Echelle : 0 1 2

Plan de commercialisation - Indice E  
Date : 21/12/2023