


Immeuble Saint James  
Construction de 54 logements  
collectifs et 3 locaux

Avenue des Hauts-Grigneux - BIHOREL

Maître d'ouvrage :  
MAITRISE D'OUVRAGE

  
SNC LES PORTES DU CHAPITRE 2  
107 allée François Mitterrand, 76100 ROUEN  
T : 02 35 02 77 99

Logement T3  
n° A 401 IND B

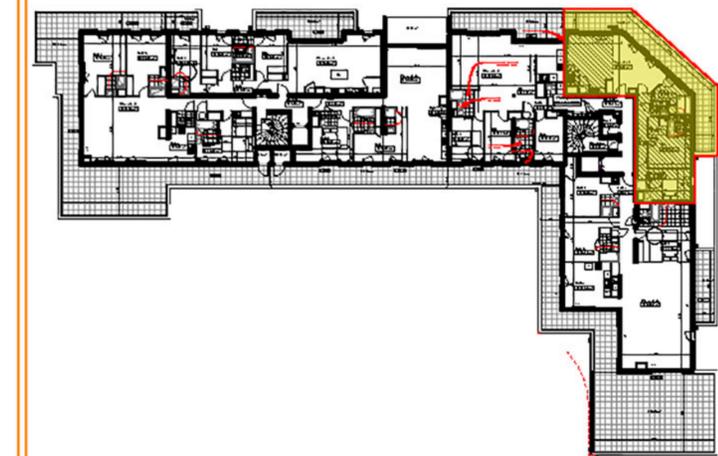


Niveau Attique

Surfaces habitables en m<sup>2</sup>

Cellier	4,31
Dgt	5,90
Dressing	2,52
Pièces de vie	38,61
Suite 2	17,01
Suite parentale	14,58
Wc	2,09
	<b>85,02 m<sup>2</sup></b>

Terrasse	36,31 m <sup>2</sup>
----------	----------------------

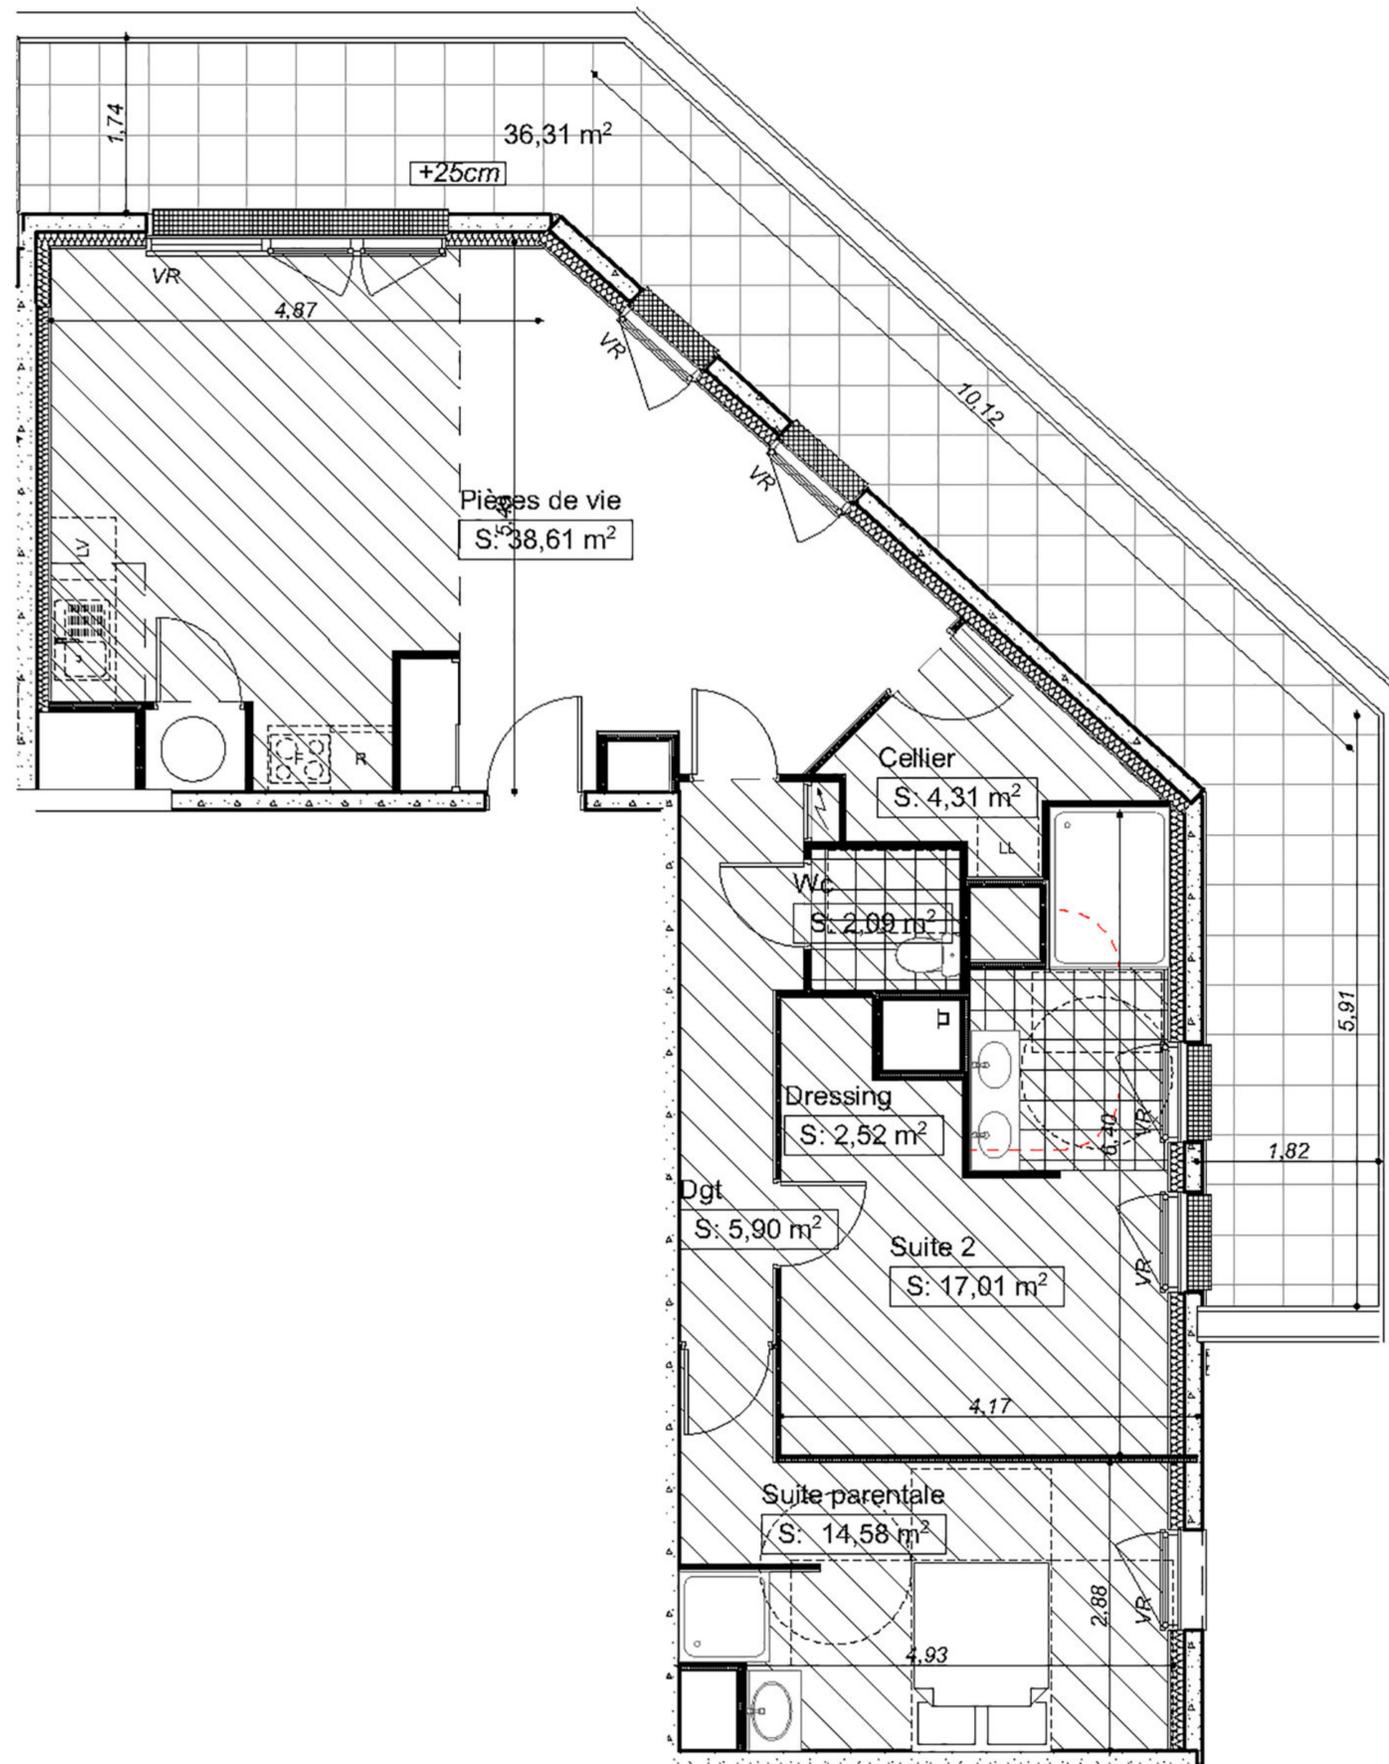

Nota: ce plan est susceptible d'être légèrement modifié en fonction des nécessités techniques de la réalisation en ce qui concerne les dimensions libres et les équipements. Les retombées, soffites, canalisations et radiateurs ne sont pas figurés.

Date : 08/11/2023

Immeuble Saint James  
Construction de 54  
logements collectifs et 3  
locaux


Avenue des Hauts-Grigneux - BIHOREL

Maître d'ouvrage:  
MAITRISE D'OUVRAGE

  
SNC LES PORTES DU CHAPITRE 2  
107 allée François Mitterand, 76100 ROUEN  
T : 02 35 02 77 99

## Logement T3 n° A 401 IND A


Modifié le 09/11/2023

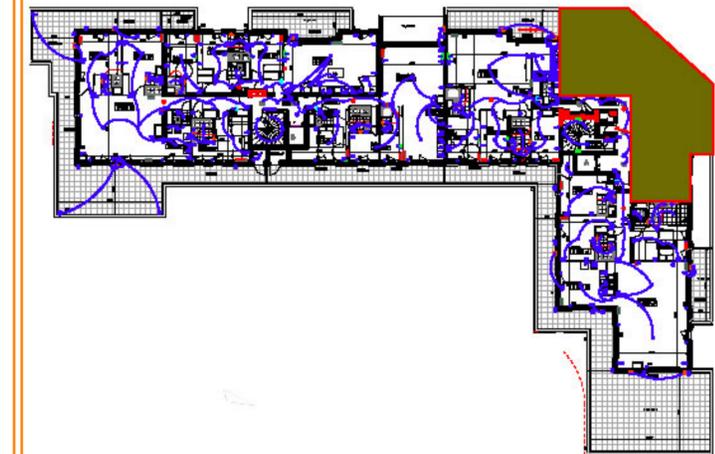

### Niveau Attique

Surfaces habitables en m<sup>2</sup>

Cellier	4,31
Dgt	5,90
Dressing	2,52
Pièces de vie	38,61
Suite 2	17,01
Suite parentale	14,58
Wc	2,09
	<b>85,02 m<sup>2</sup></b>

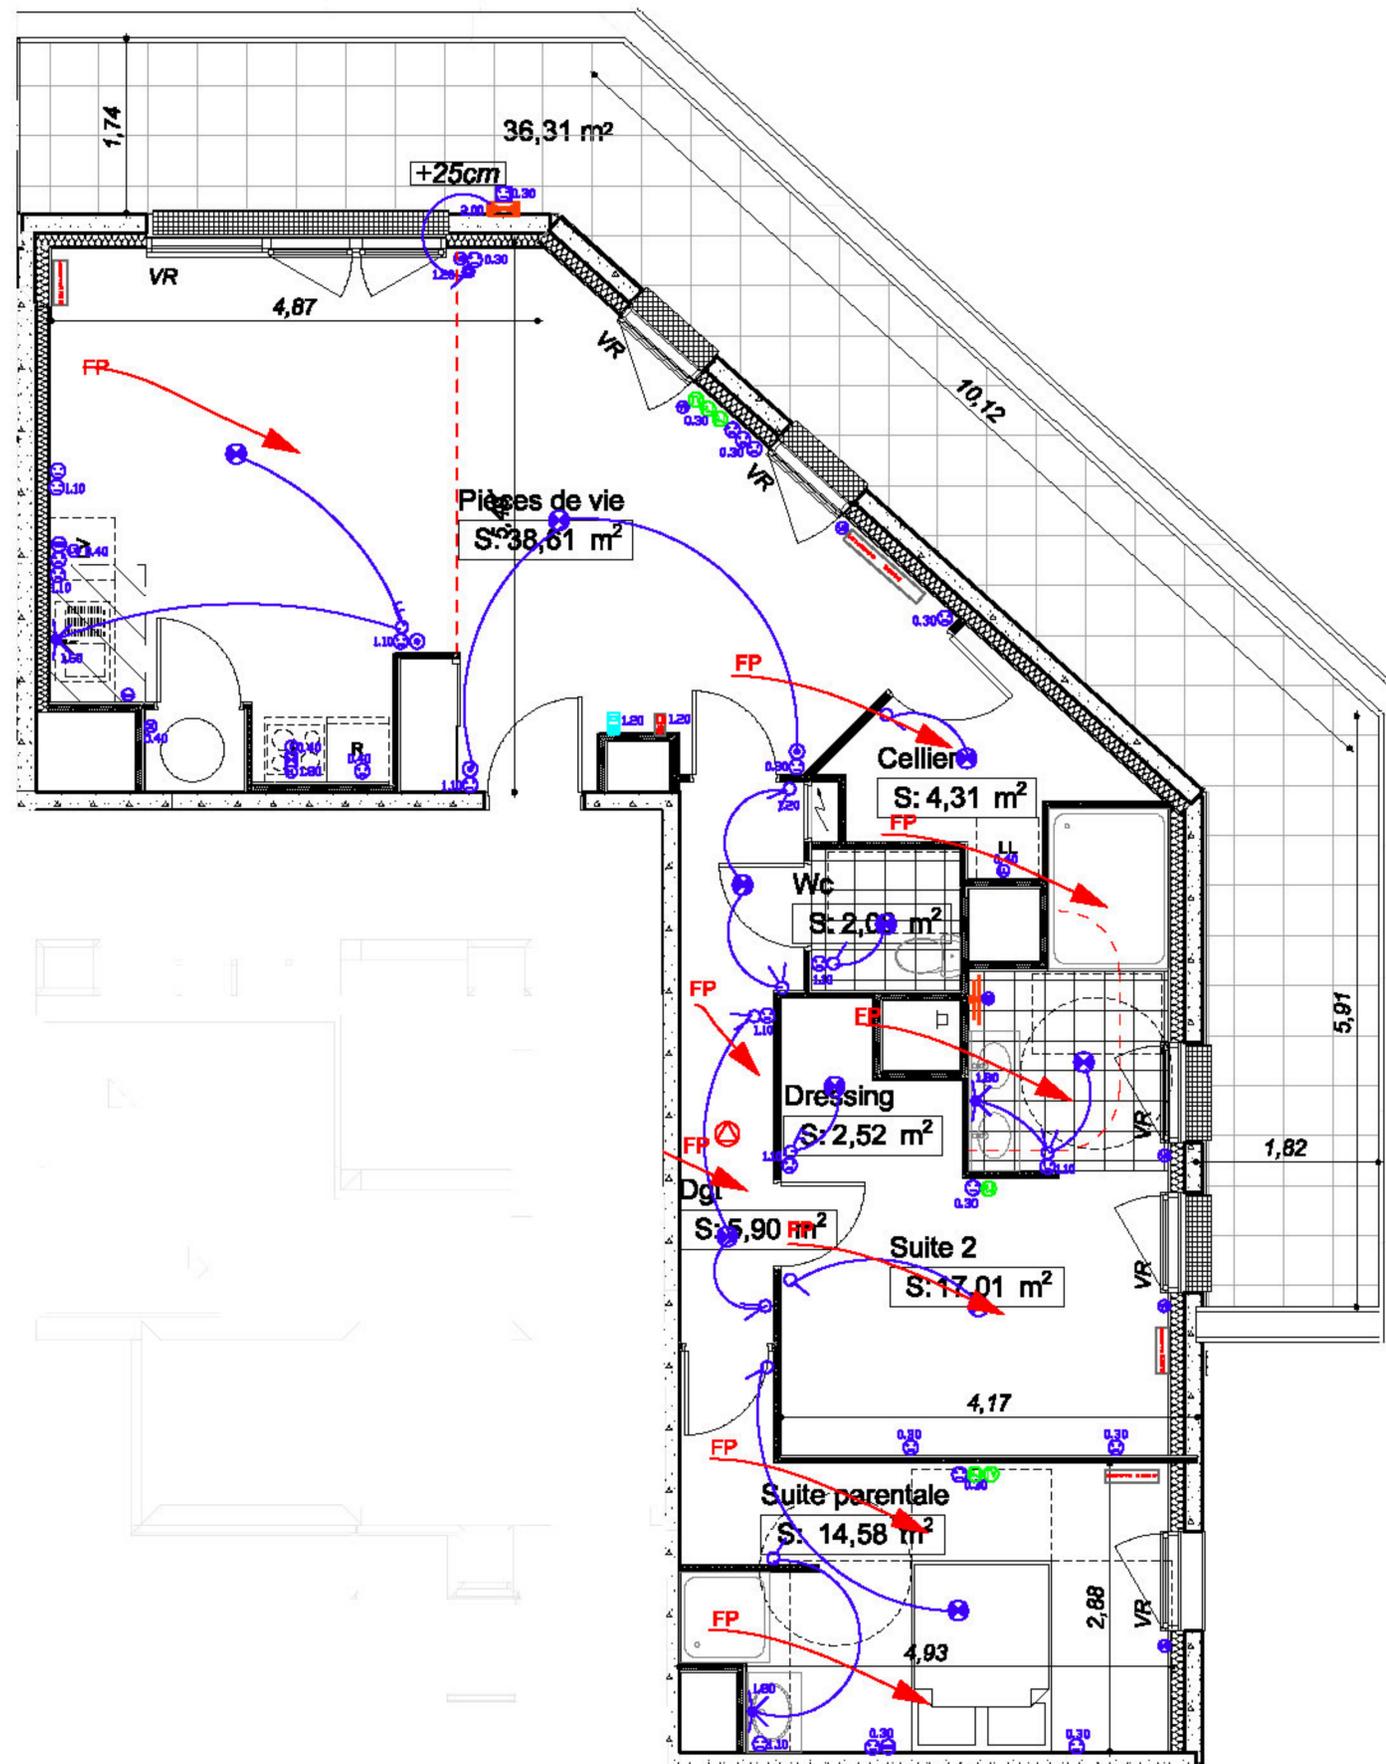

Nota: ce plan est susceptible d'être légèrement modifié en fonction des nécessités techniques de la réalisation en ce qui concerne les dimensions libres et les équipements. Les retombées, soffites, canalisations et radiateurs ne sont pas figurés.

Date : 18/10/2023

Terrasse

36,31 m<sup>2</sup>