

B001





VALCITY
P R O M O T I O N

7 rue du Général Leclerc 80000 Amiens



4 Rue Des Archers 80000 Amiens


ETAGE - Rdc

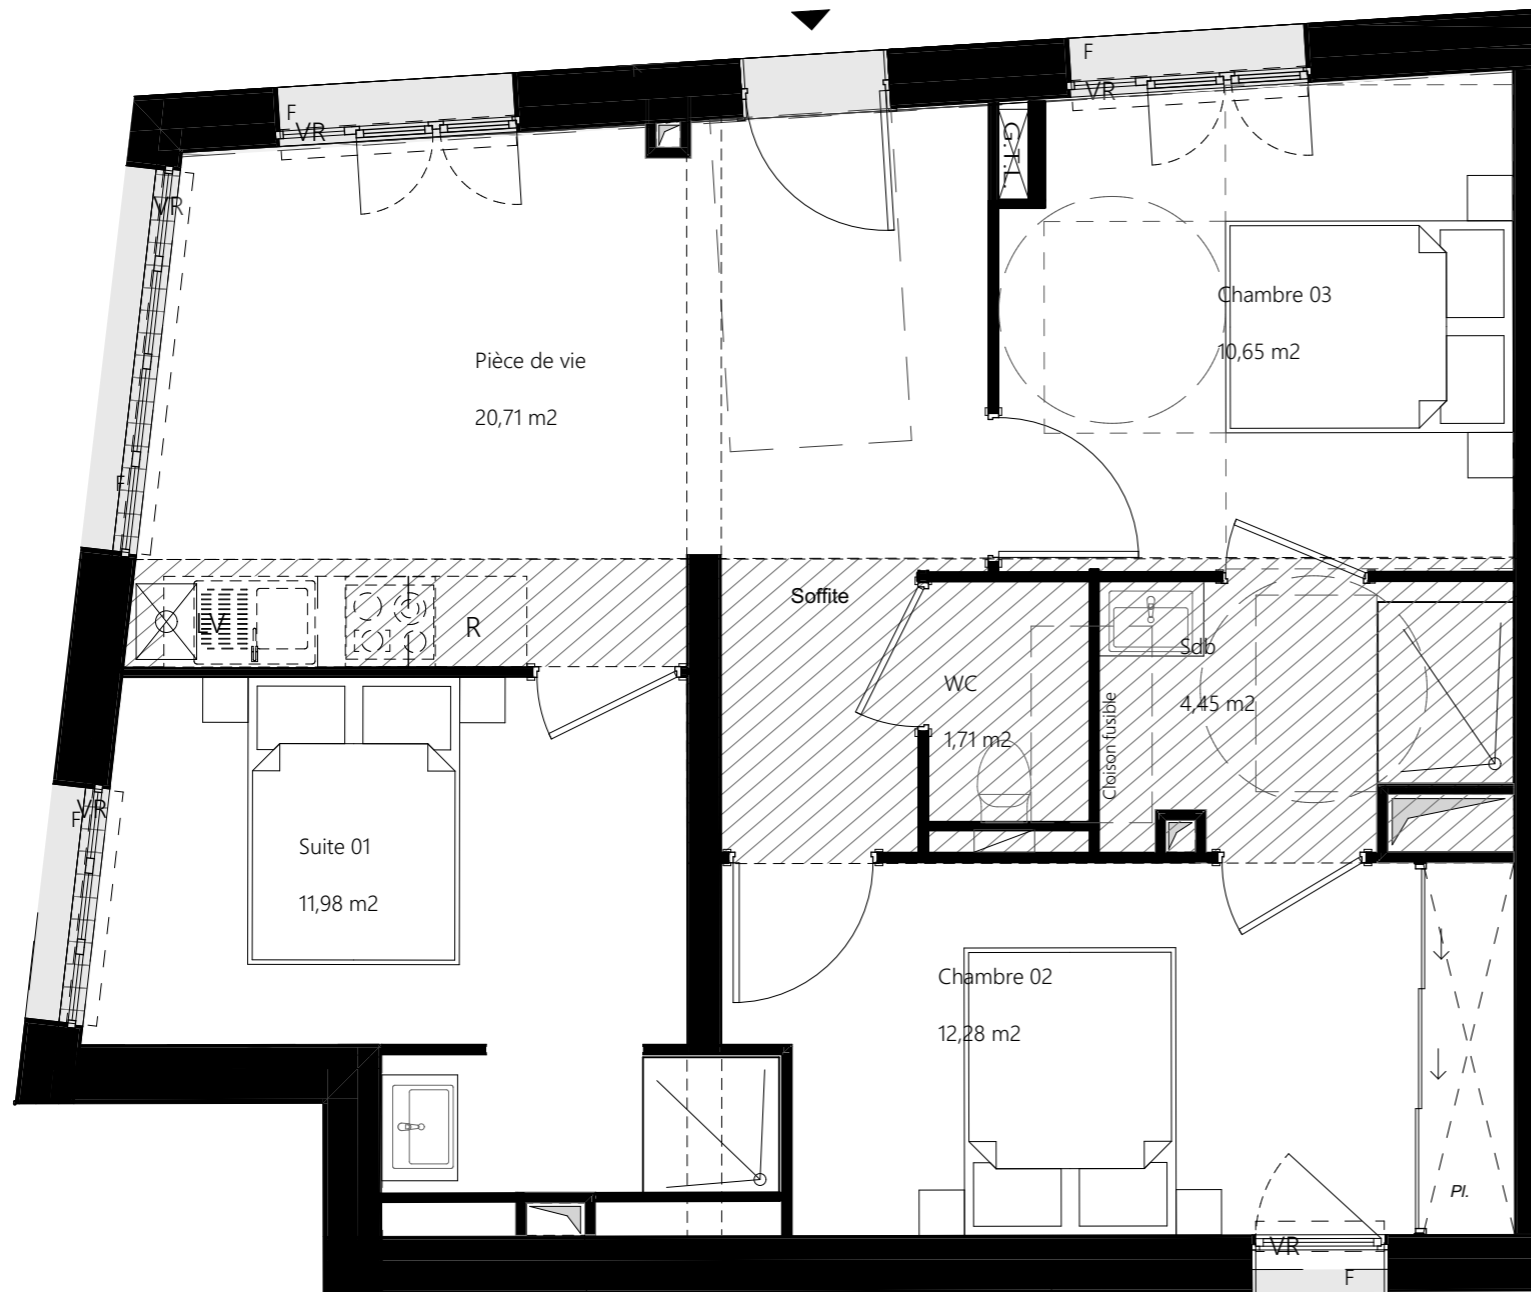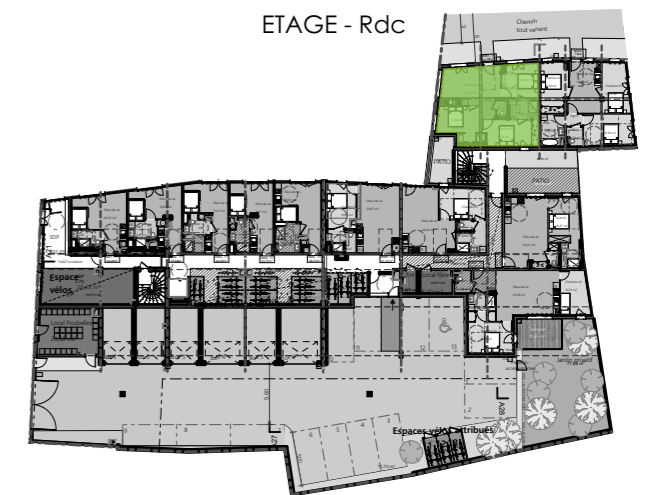

F : Fenêtre
PF : Porte-fenêtre
VR : Volet roulant électrique
HSFP : Hauteur Sous Faux-Plafond
R : Emplacement réfrigérateur

MLL : Emplacement des attentes à machine à laver
LV : Emplacement des attentes lave-vaisselle
PI : Placard
ECS : Eau Chaude Sanitaire

Sèche-serviettes
 Tableau électrique
 Gaine technique
 Faux-plafond

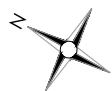

0 1

B001	Type 4
Pièces	SHAB (m²)
SUITE 01	11,98
CHAMBRE 02	10,65
CHAMBRE 03	12,28
SALLE DE BAIN	4,45
PIECE DE VIE	20,71
WC	1,71
TOTAL	61,78

Document Format A3

Edition le 14-02-2024

Indice A

IMPORTANT : Des modifications sont susceptibles d'être apportées en fonction des nécessités administratives et/ou techniques de la réalisation en ce qui concerne notamment les dimensions libres. Les surfaces indiquées sont approximatives. Les retombées, soffites, faux-plafonds ainsi que l'emplacement des équipements, des appareils sanitaires, des électroménagers, des radiateurs, du mobilier ou la végétation ne sont pas tous figurés, ou le sont à titre indicatif.