


Plan de repérage appartement B-116

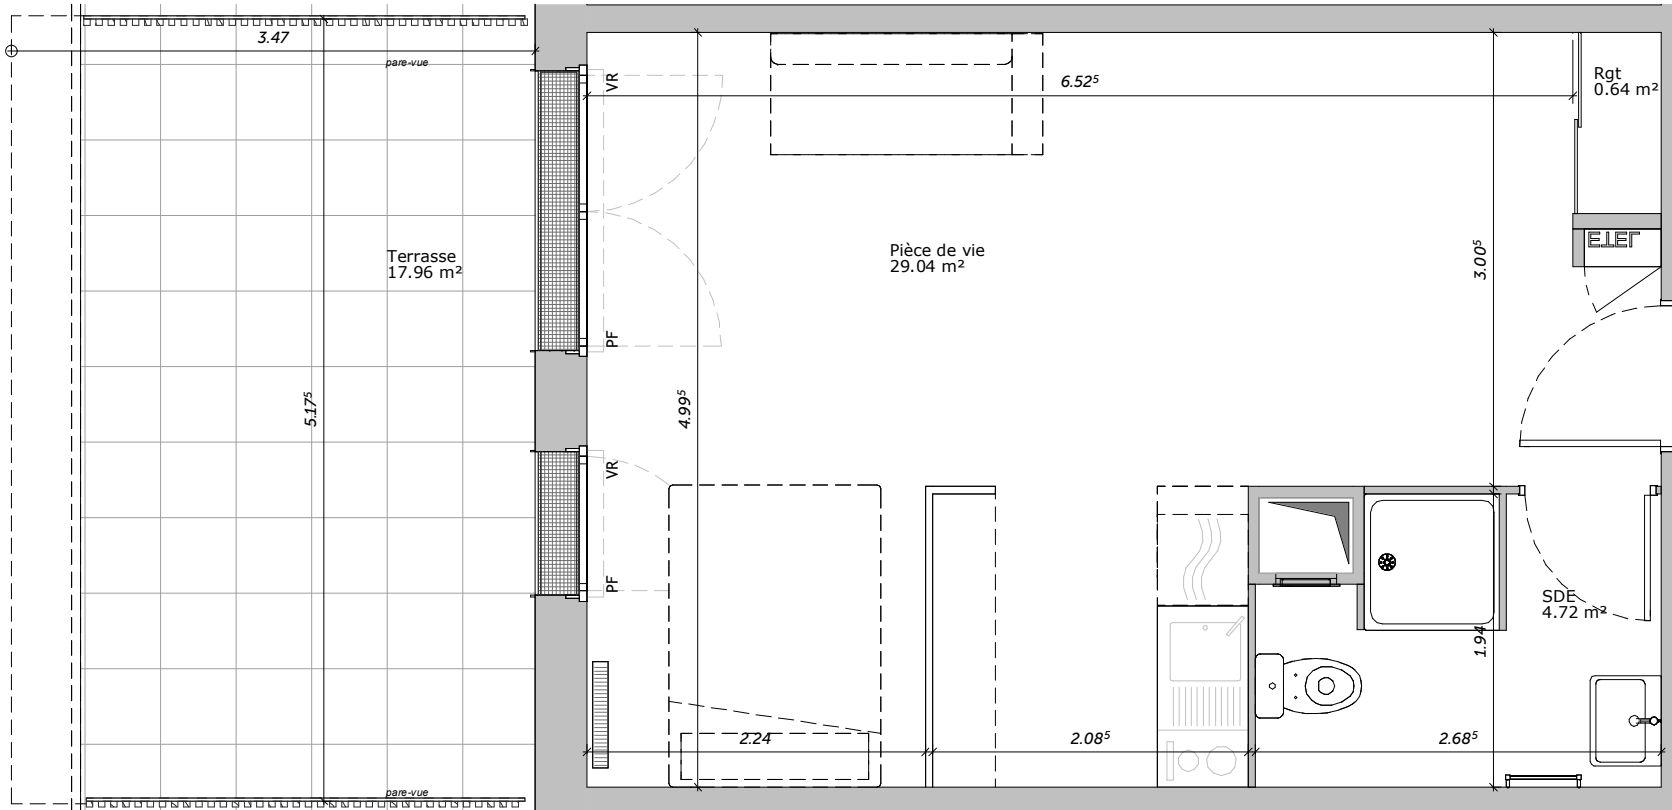

Ce plan est susceptible d'être légèrement modifié en fonction des nécessités techniques de la réalisation en ce qui concerne les dimensions libres et les équipements. Les retombées, soffites, canalisations, et radiateurs ne sont pas figurés.

PIERRE DE SEINE

Groupe *Odyssee* Immobilier

107 Allé François Mitterrand
76100 ROUEN

02 35 02 75 33
contact@pierredeseine.fr

REVERSO LOUVIERS



**Logement T1 Bis
n° B-116**

Niveau 01

Tableau des surfaces

Pièces	Surface habitable
Pièce de vie	29.04 m ²
Salle d'eau	4.72 m ²
rangement	0.64 m ²
	34.40 m²
Pièces	Surfaces ext.
Terrasse	17.96 m ²
	17.96 m²

Plan de commercialisation - Indice-1

Date : 19/01/2024