
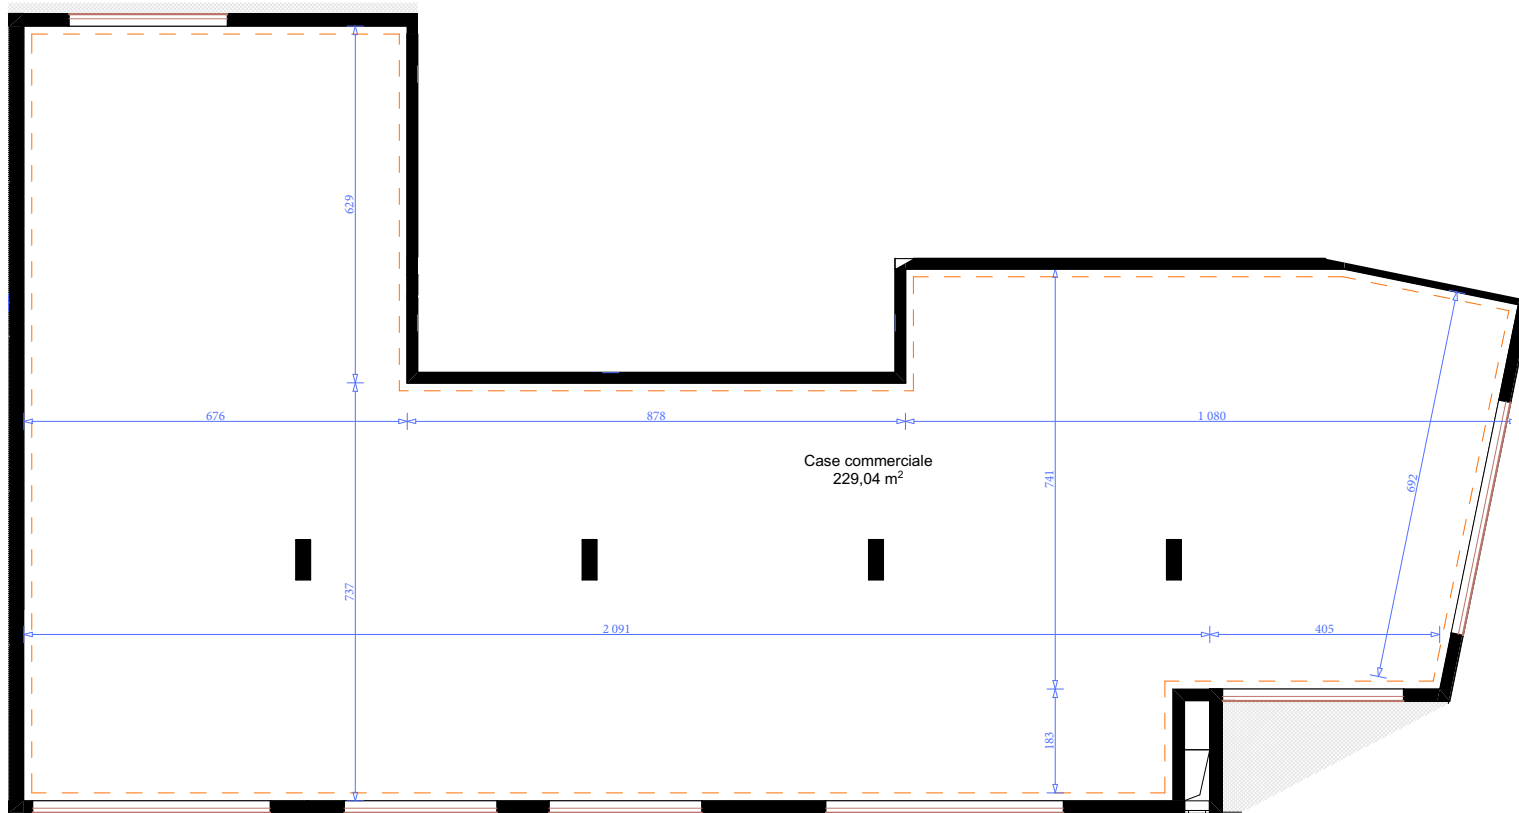


N

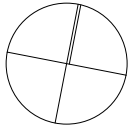

LEGENDE : PF : Porte-Fenêtre / F : Fenêtre / VR : Volet roulant / etel : Tableau électrique / Pl. Placard / TRI : Emplacement tri sélectif / R : Emplacement réfrigérateur / LL : Emplacement lave-linge / LV : Emplacement lave-vaisselle / Soffite, Faux-plafond :

NOTA : Des modifications sont susceptibles d'être apportées à ce plan en fonction des nécessités techniques de la réalisation, tant en ce qui concerne les dimensions libres que l'équipement. Les surfaces données sont approximatives. Les retonnées, soffites, faux-plafonds, canalisations, ballons d'eau chaude ainsi que l'emplacement des équipements sont figurés à titre indicatif. La surface des placards des chambres est incluse dans celle des pièces attenantes.

 **PIERRE
DE SEINE**

Groupe *Odysée* Immobilier

107 Allée François Mitterrand
76100 ROUEN


02 35 02 75 33
contact@pierredeseine.fr



LE JARDIN D'ADELAIDE

Bâtiment B

Rez-de-chaussée
Case commerciale
B-001

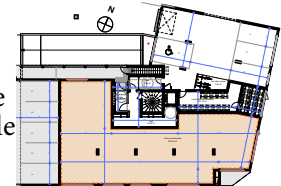

Case commerciale

229.04 m²