

Résidence REVERSO
Rue DARGENT ROUEN RIVE DROITE

Maître d'ouvrage :





Hangar 107
76 100 Rouen
Tél : 0 35 02 75 33

Logement type T4 Logement gardien
n°007

Surface habitable : 80,30 m²

Niveau rez de chaussée

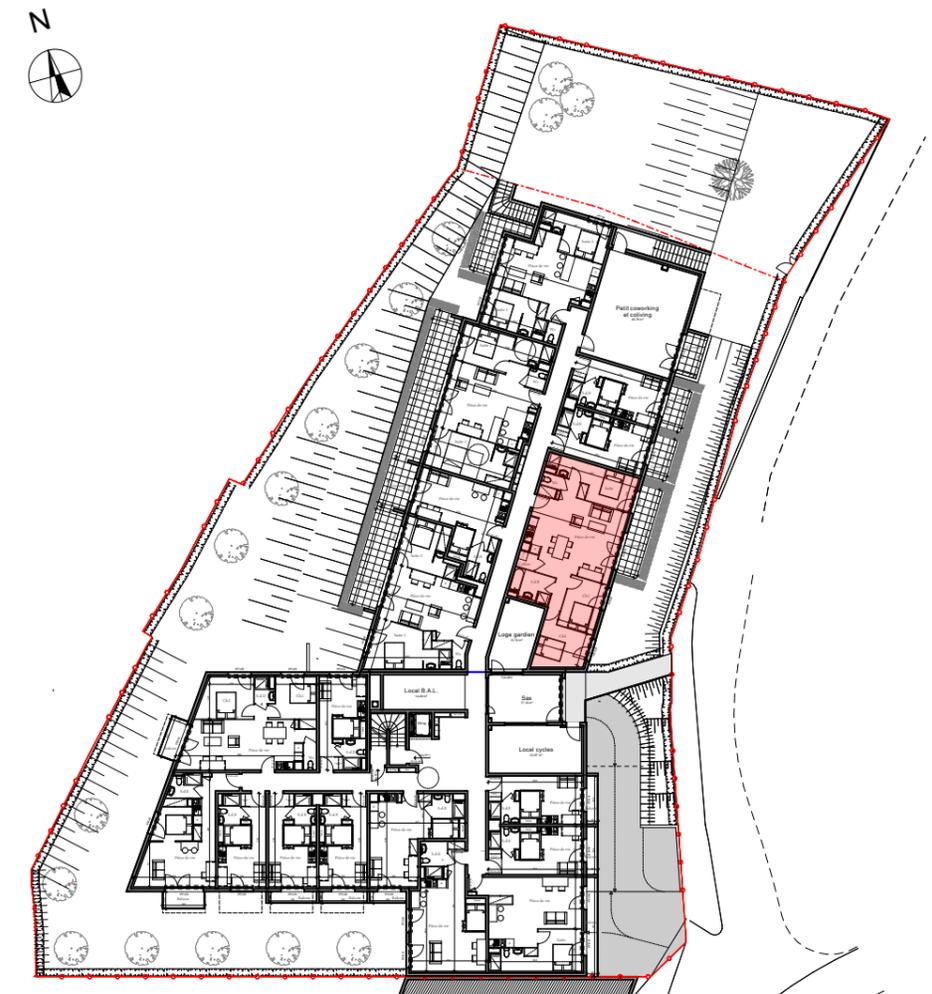

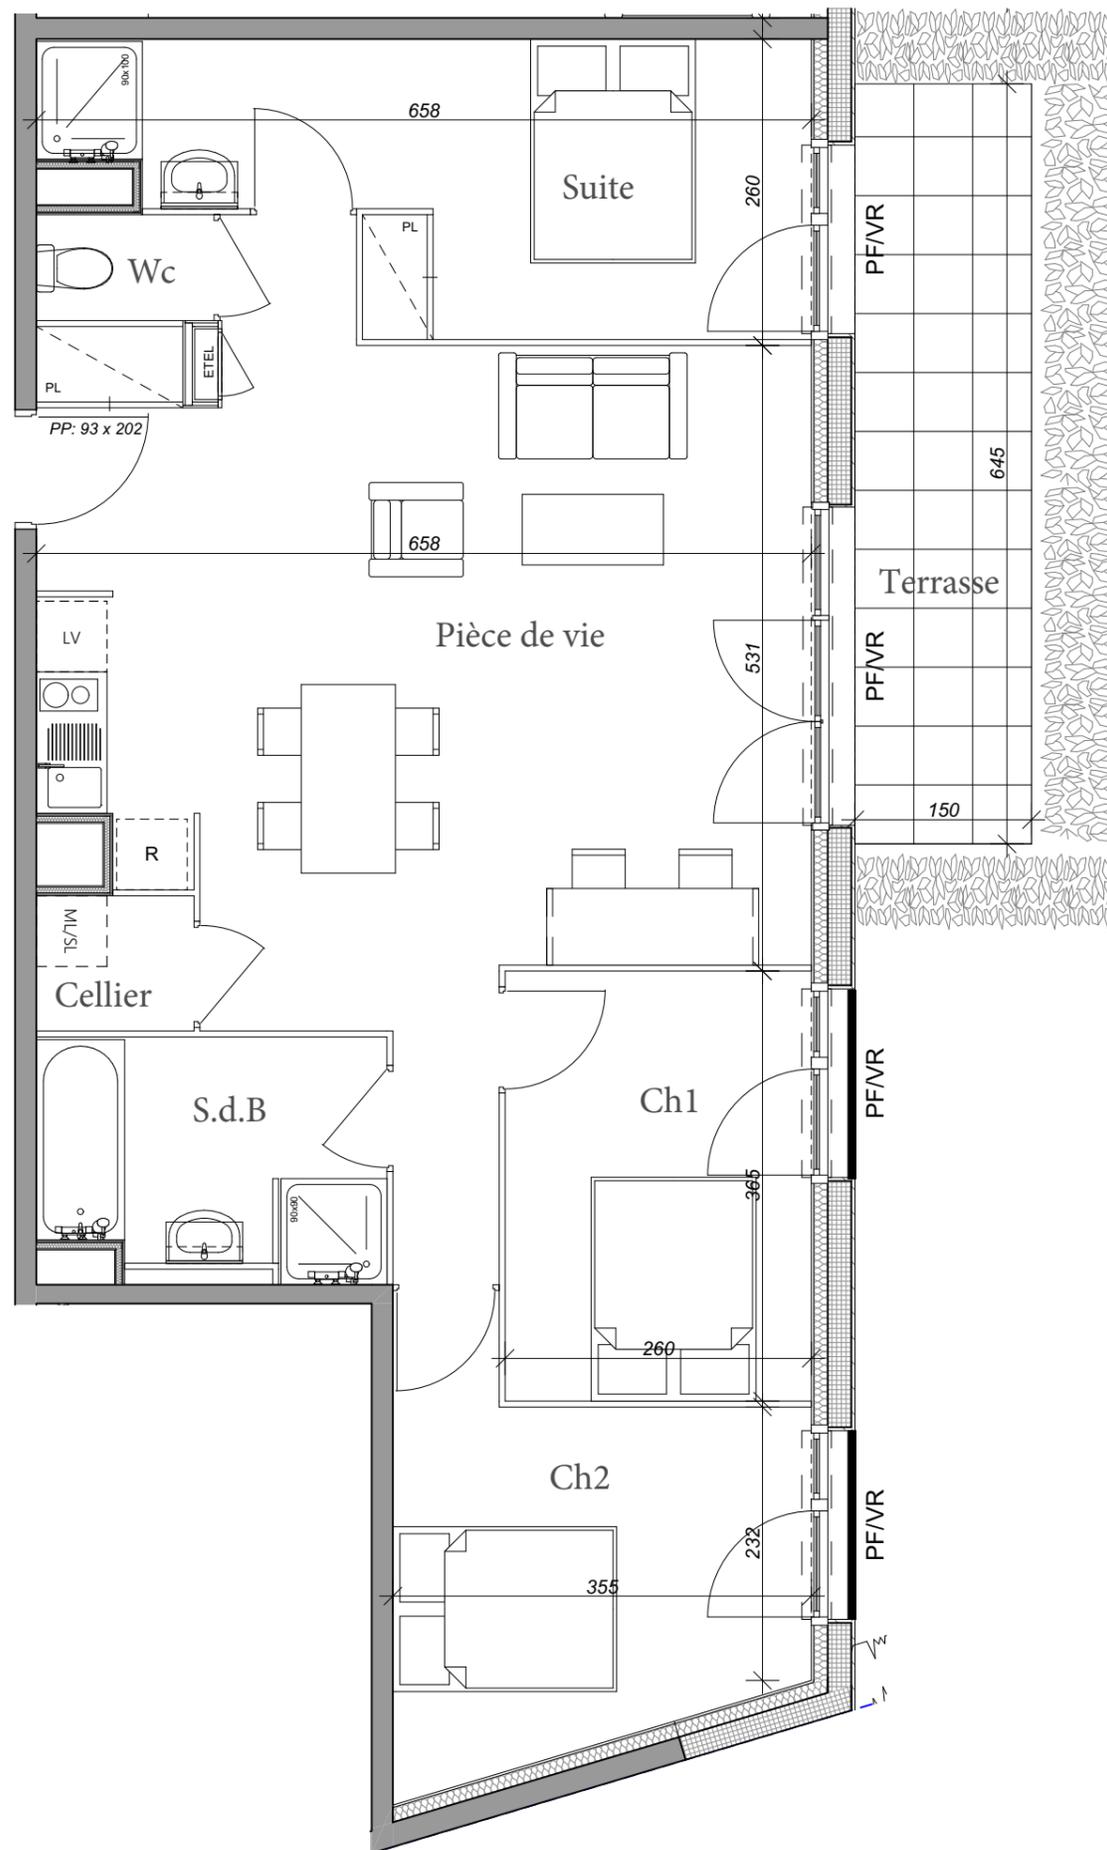

Logement type T4 Logement gardien
n°007

Tableau de surfaces
Surface habitable (m²)

| Pièces | Surface |
|--------------|----------------------------|
| Cellier | 1,54 |
| Ch.1 | 9,49 |
| Ch.2 | 11,01 |
| Pièce de vie | 37,90 |
| S.d.E. | 5,70 |
| Suite | 13,30 |
| Wc | 1,36 |
| TOTAL | 80,30 m² |
| Terrasse | 9,67 |



LEGENDE :
PF: porte fenêtre/ C: coulissant/ F: fenêtre/ FT: fenêtre de toit/
All Vitrée: allège vitrée/ All pleine: allège pleine/ VR: volet roulant/ cuis: cuisson/ LV: lave
vaisselle/ LL: lave linge/ R: réfrigérateur/ SL: sèche linge/ ETEL: tableau électrique/
CH: chaudière

Nota : ce plan est susceptible d'être légèrement modifié en fonction des nécessités techniques de la réalisation en ce qui concerne les dimensions libres et les équipements. Les retombées, soffites, canalisations et radiateurs ne sont pas figurés. Le mobilier est dessiné à titre indicatif et n'est pas fourni.