


Résidence LA CHARENTONNE

Rue Leprevost de Beaumont - BERNAY

Logement **T4**
 n° **B004**



LOCALISATION

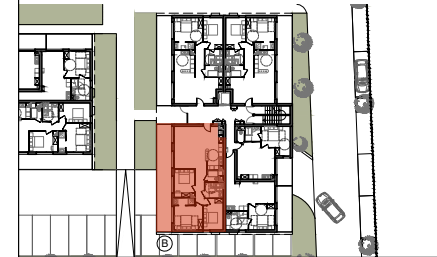

RDC



TABLEAU DE SURFACE | surface habitable (m²)


Numéro de Zone	Pièces	Surface
B004 / T3 / RDC	Pièce de vie	36,95
	Suite 01	14,90
	Chambre 02	10,45
	Chambre 03	10,00
	SDD/B	5,15
	WC	2,70
	Dégagement	5,77
	85,92	

B004/Exterieur

Balcon	28,40
28,40	

LEGENDE : PF : porte fenêtre / F : fenêtre
 All. : allège / VR : volet roulant / cuis. : cuisson
 LV : lave vaisselle / LL : lave linge / R : réfrigérateur / SL : sèche linge / ETEL : tableau électrique / CH : chaudière

19/12/2024

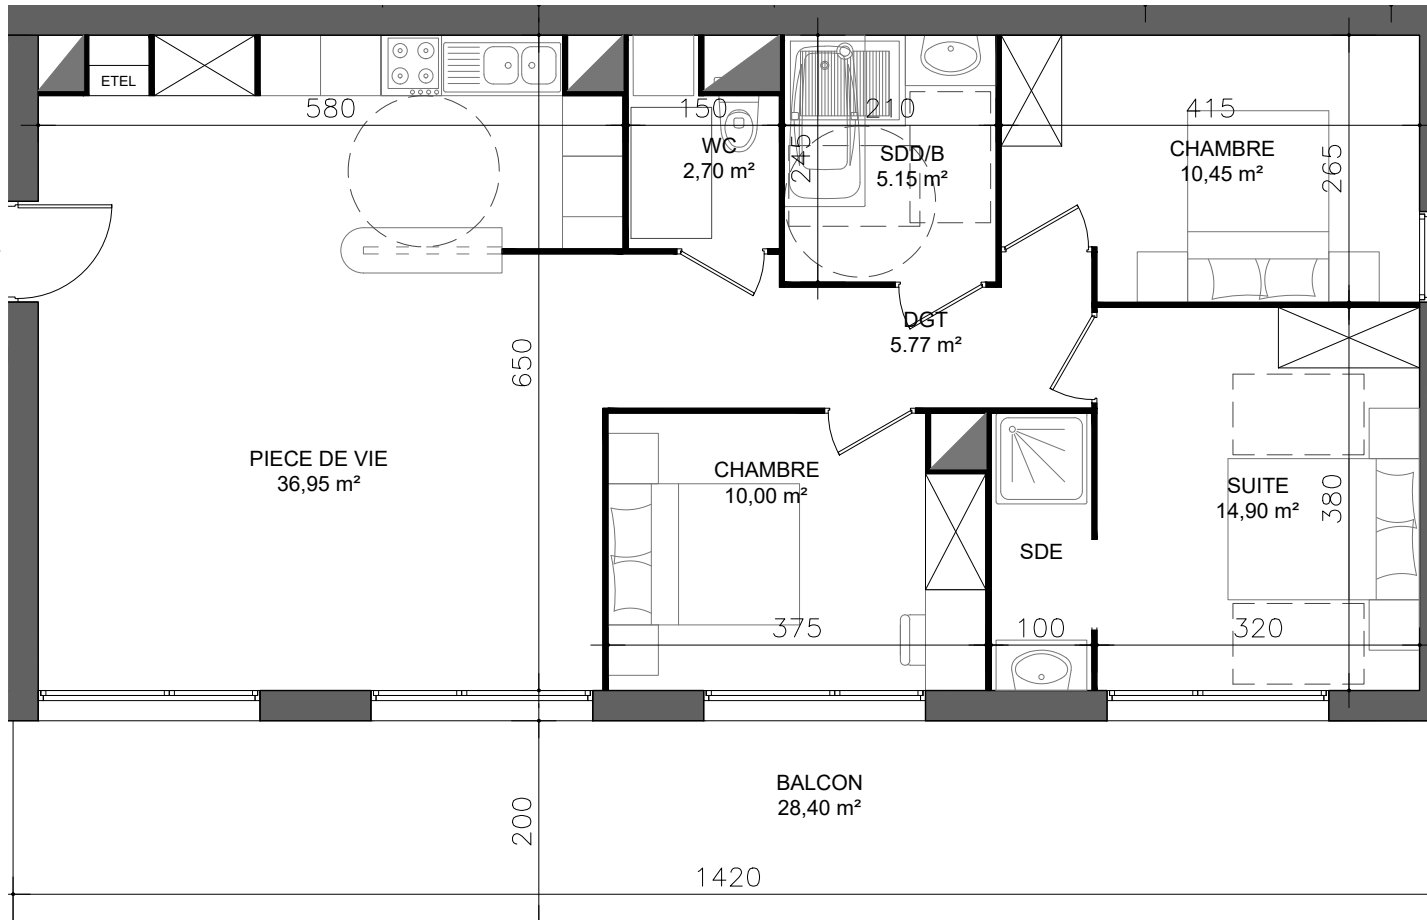

Nota : ce plan est susceptible d'être légèrement modifié en fonction de la nécessité techniques de la réalisation en ce qui concerne les dimensions libres et les équipements. Les retombées, soffites, canalisations et radiateurs ne sont pas figurés.