


Résidence LA CHARENTONNE

Rue Leprevost de Beaumont - BERNAY

Logement **T4**
 n° **C004**




LOCALISATION

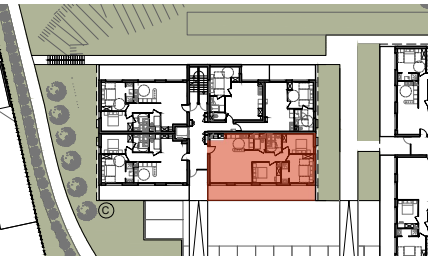

RDC

TABEAU DE SURFACE | surface habitable (m²)

Numéro de Zone	Pièces	Surface
C004 / T3 / RDC		
	Pièce de vie	36,95
	Suite 01	14,90
	Chambre 02	10,45
	Chambre 03	10,00
	SDD/B	5,15
	WC	2,70
	Dégagement	5,77
		85,92
C004/Exterieur		
	Balcon	28,40
		28,40

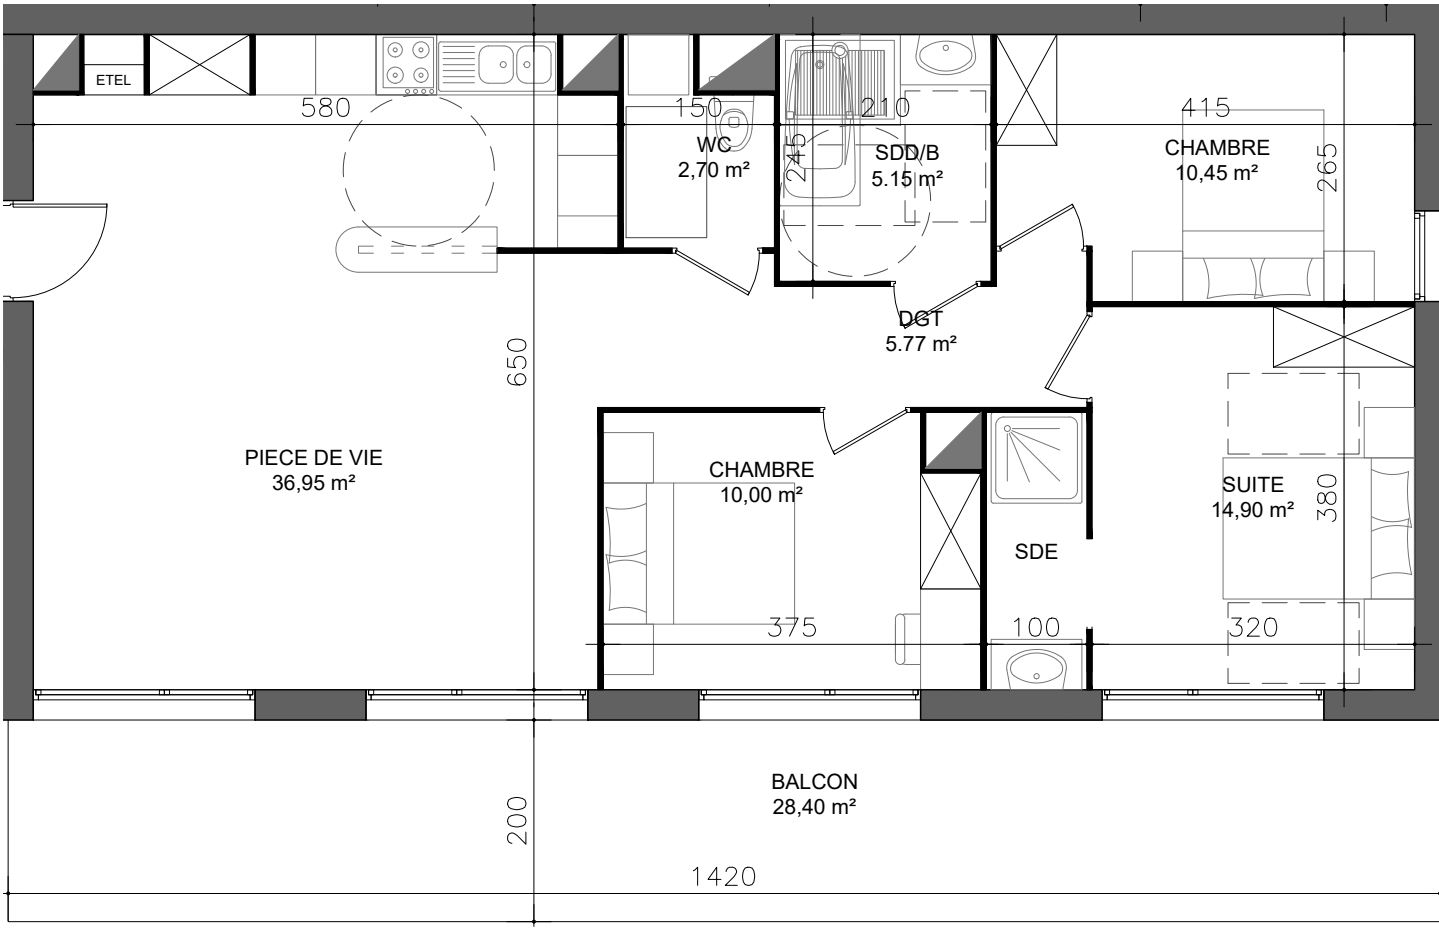

Nota : ce plan est susceptible d'être légèrement modifié en fonction de la nécessité techniques de la réalisation en ce qui concerne les dimensions libres et les équipements. Les retombées, soffites, canalisations et radiateurs ne sont pas figurés.